


Laajennettavan tontin p.a.	14 674 m ²
Rakennettu kerrosala	2897 k-m ²
Laajennus	1800 k-m ²
Tuleva kerrosala yhteensä	4697 k-m ²
Ap-vaade 1 ap / 100 k-m ² =	47 ap
Autopaikkoja toteutuu yht.	139 ap

Muodostettavan tontin p.a.	22 818 m ²	
Rakennettava kerrosala	4800 k-m ² + 500 k-m ² =	5300 k-m ²
Ap-vaade 1 ap / 100 k-m ² =	53 ap	
Autopaikkoja toteutuu yht.	143 ap	

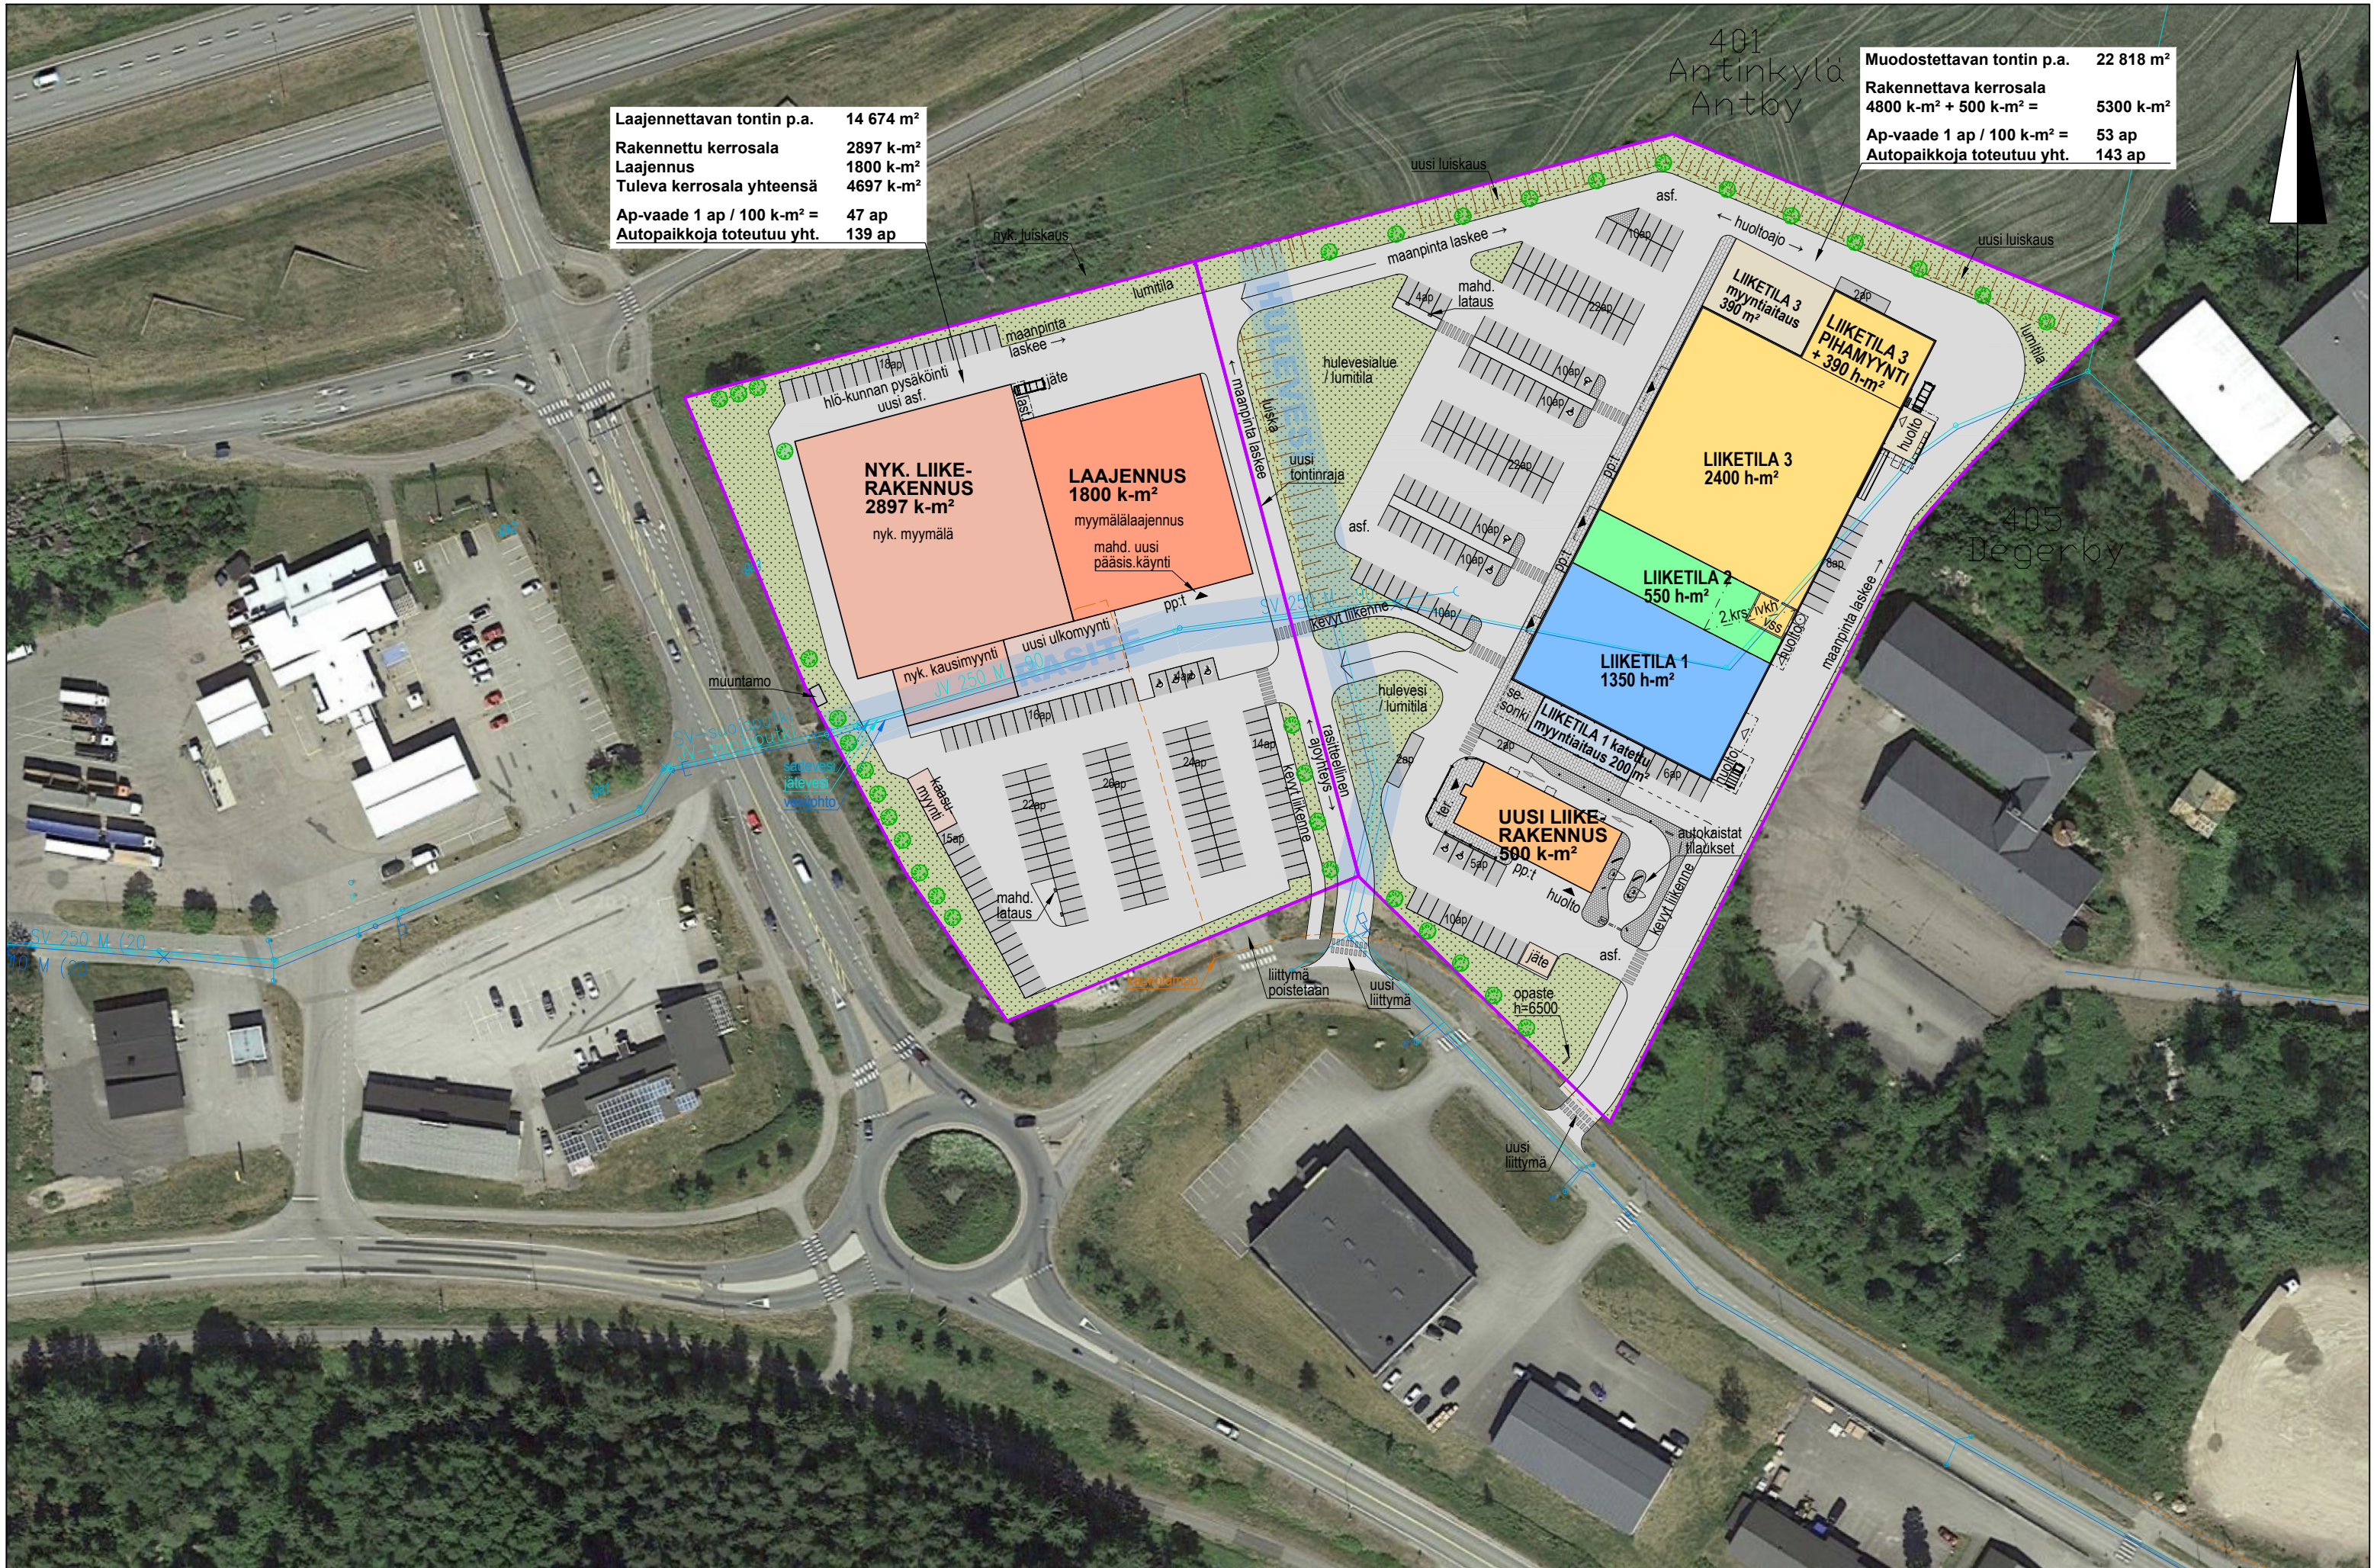

LÄNSIPORTIN ALUE, Porvoonkatu, 07900 Loviisa
 LUONNOS 26.09.2025 Aluepiirros 1:1250 / A3

