



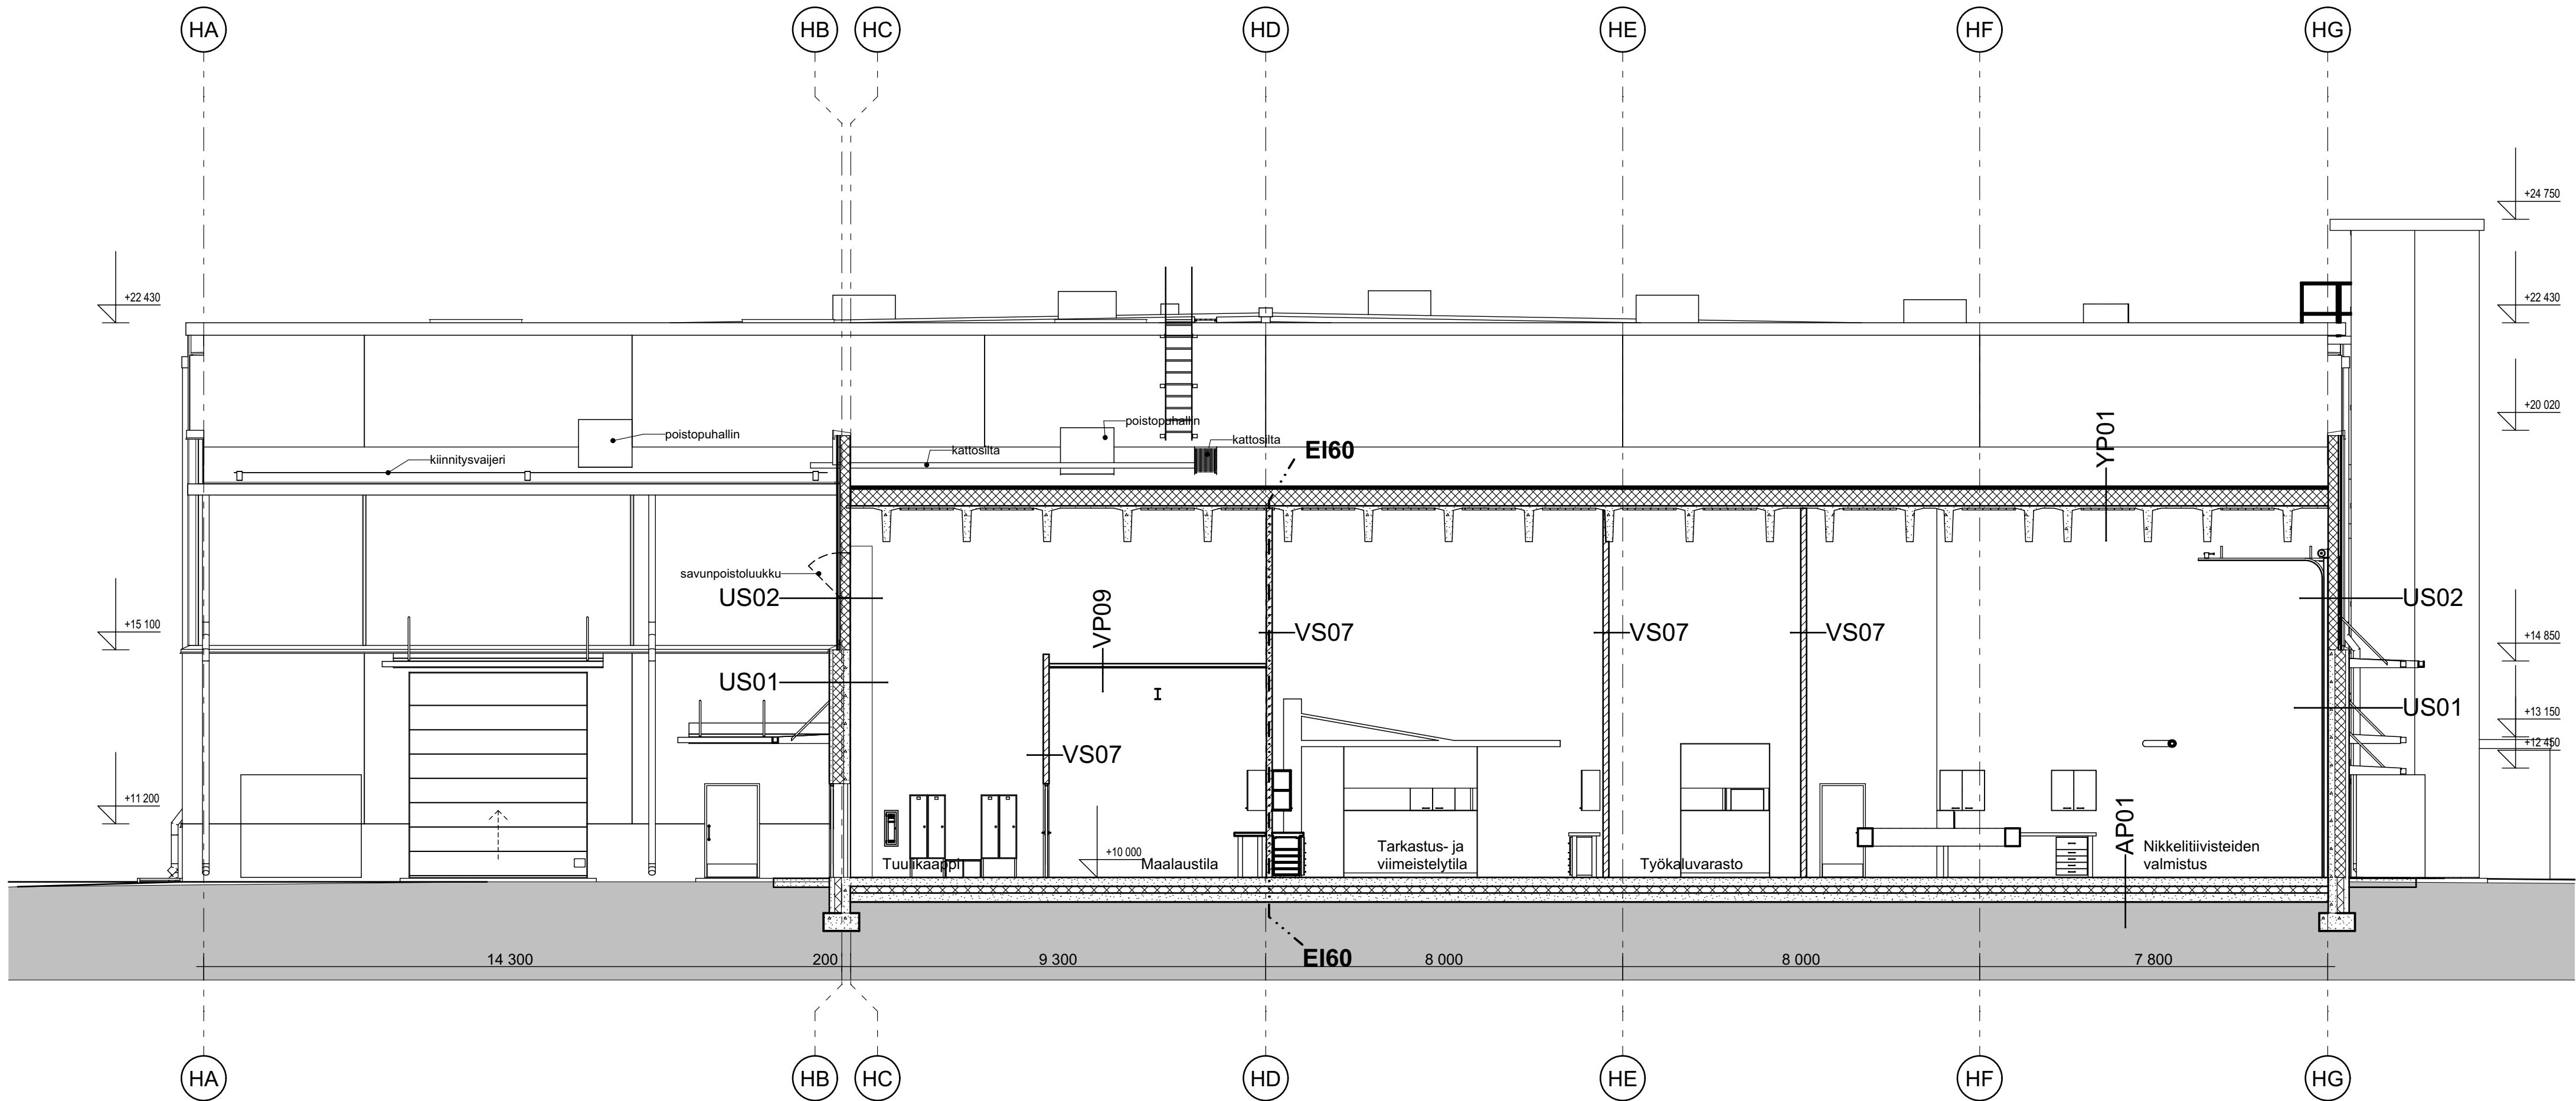

Kantavat rakenteet ja rakennetyypit RAK-suunnitelman mukaan

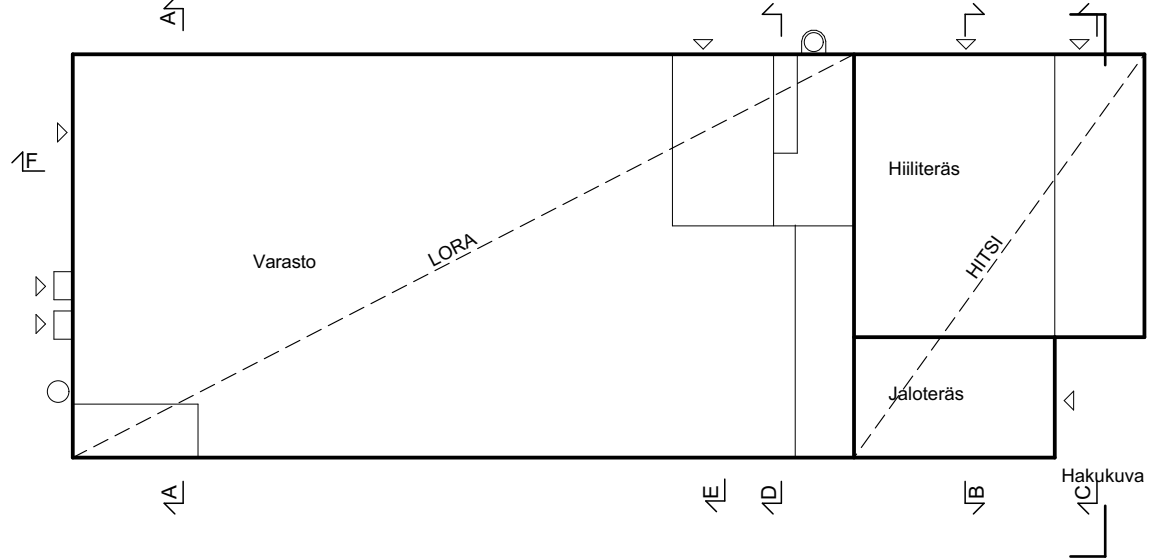

Tunnus	Muutos	Päiväys	Tekijä

LOVIISAN VOIMALAITOS	Avainsana HITSI+LORA	Loppuas.n piir.no (Kohde - asiatus - numero / lehti M)	Hyv. / pvm
----------------------	-------------------------	--	------------

Kaupunginosa/kylä 12	Kortteli/tila 1201	Tontti/Rn:o 5	Viranomaisten arkistointimerkintöjä varten		
Rakennuksen numero / Rakennustunnus Lupatunnus - / RATU -					
Rakennustoimenpide Uudisrakennus		Piirustustyyppi Pääpiirustus	Juoks. nro 07		
Rakennuskohteen nimi ja osoite LTOP/BIRE, LORA/HITSI Fortum P&H Oy / Loviisan voimalaitos Atomitie 700 07900 Loviisa		Piirustuksen sisältö Leikkaus C-C	Mittakaavat 1:100		
 Tornatorintie 3 48100 KOTKA insinooristudio.fi		Suunn. PäK/JJ	Suunnitteluala, työn numero ja piirustuksen numero ARK I25104 108		Muutos
		Piirt. JJ			
		Pvm. 19.12.2025			
		Tarkastaja PäK	Vastaava suunnittelija ja yhteyshenkilö Päivi Kasurinen RA (amk)	Tilaajan n:o -	