



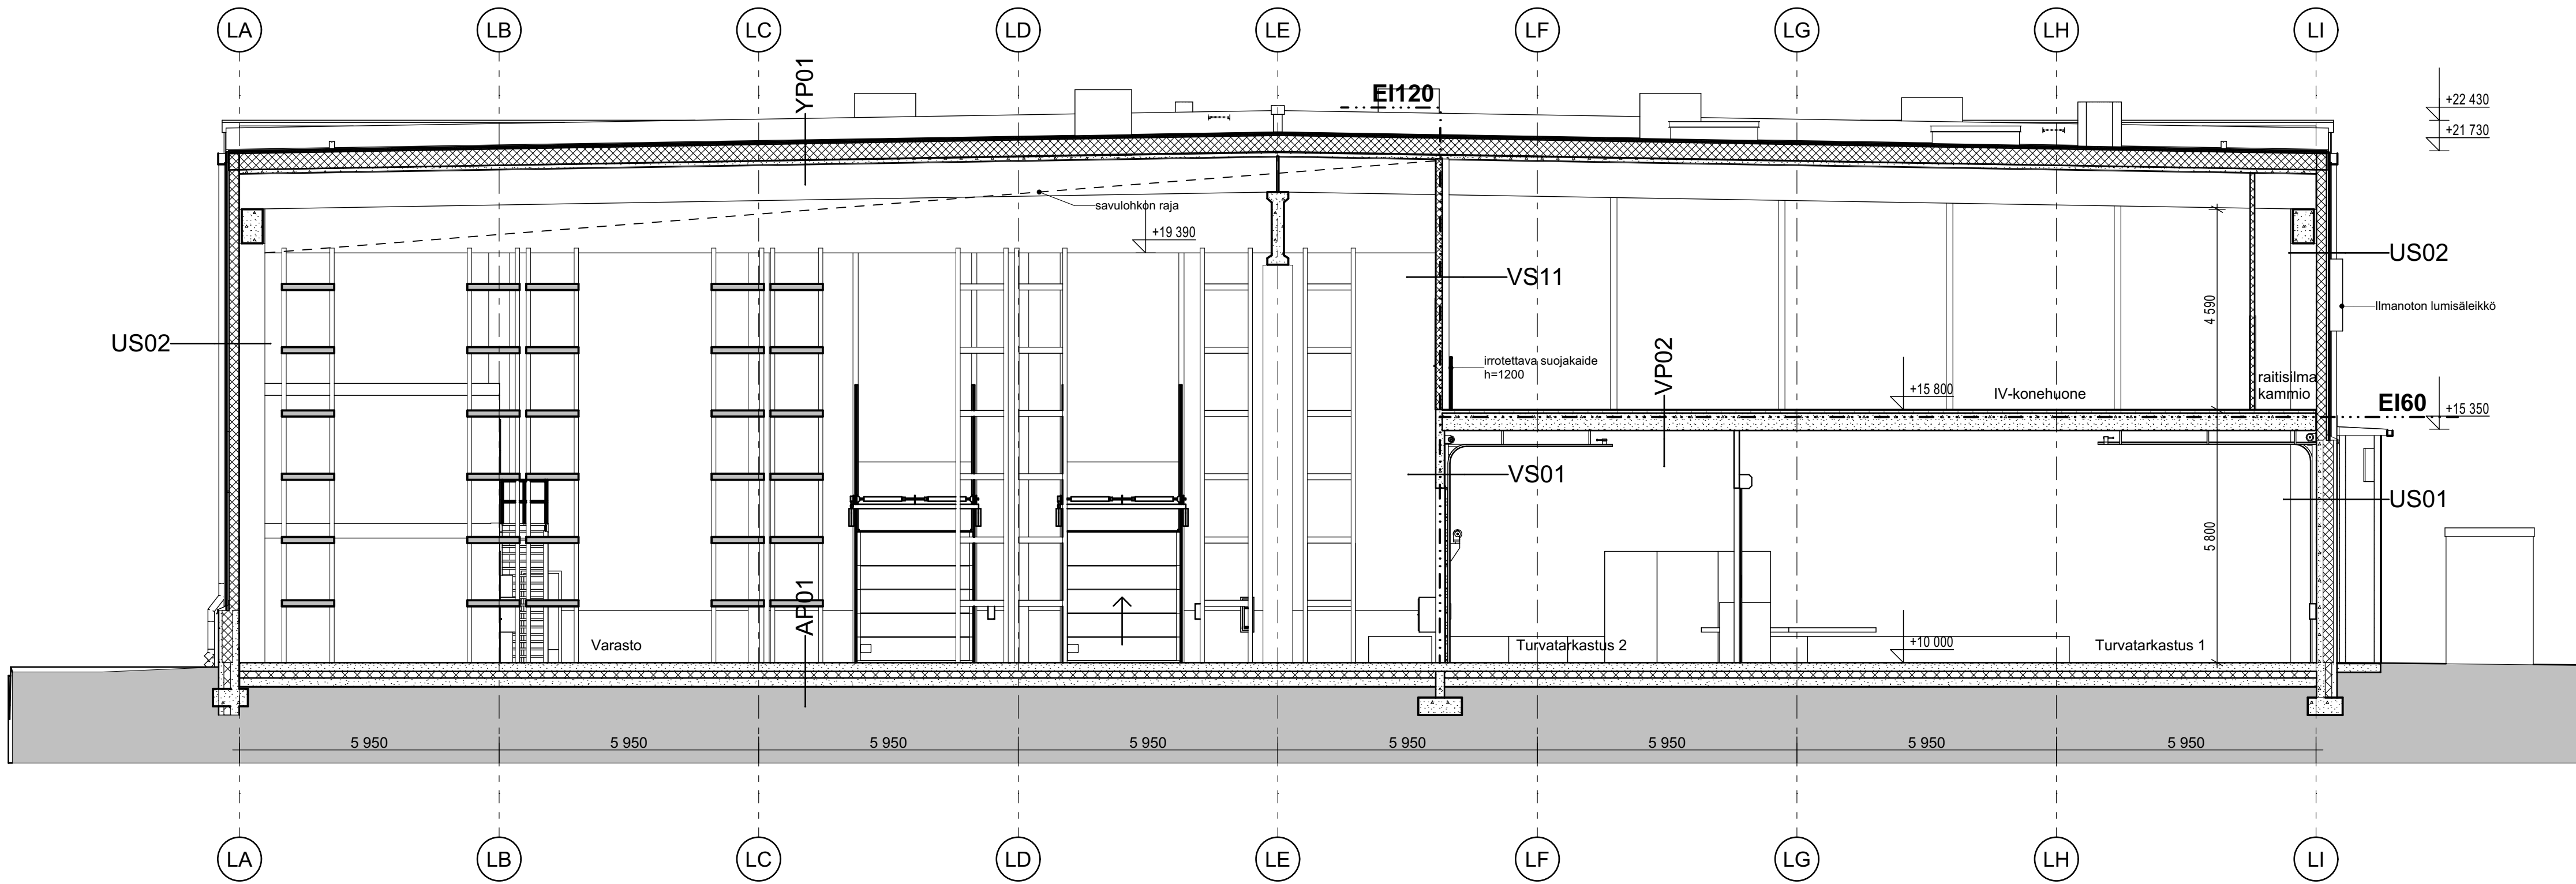

Kantavat rakenteet ja rakennetyypit RAK-suunnitelman mukaan

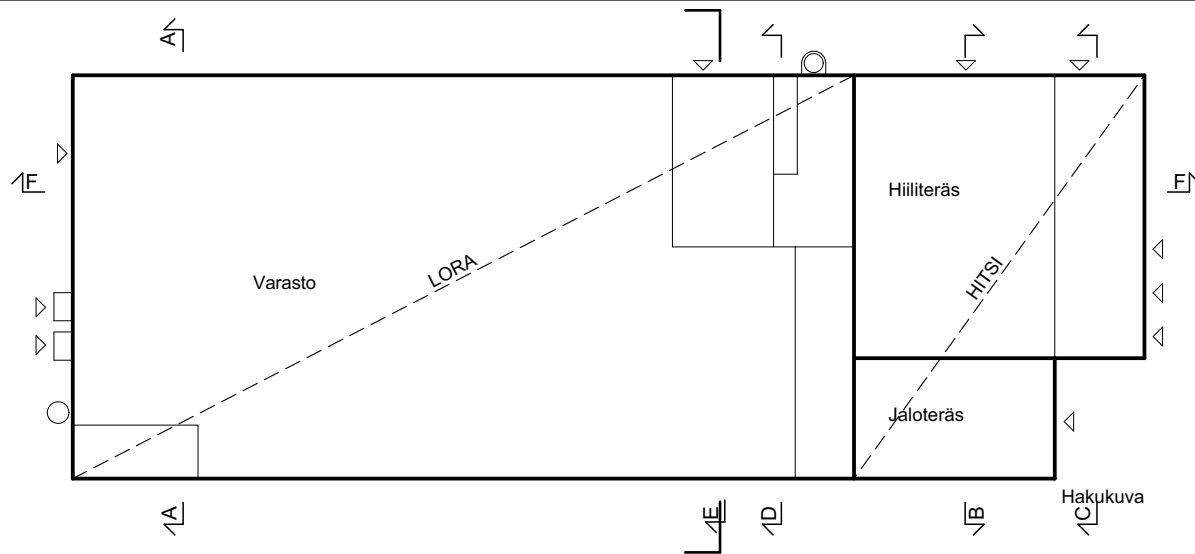

Tunnus	Muutos	Päiväys	Tekijä

 LOVIISAN VOIMALAITOS	Avainsana HITSI+LORA	Loppuas.n piir.no (Kohde - asiatus - numero / lehti M)	Hyv. / pvm
--	-------------------------	--	------------

Kaupunginosa/kylä 12	Kortteli/tila 1201	Tontti/Rn:o 5	Viranomaisten arkistointimerkintöjä varten		
Rakennuksen numero / Rakennustunnus Lupatunnus - / RATU -					
Rakennustoimenpide Uudisrakennus			Piirustuslaji Pääpiirustus	Juoks. nro 10	
Rakennuskohteen nimi ja osoite LTOP/BIRE, LORA/HITSII Fortum P&H Oy / Loviisan voimalaitos Atomitie 700 07900 Loviisa			Piirustuksen sisältö Leikkaus E-E	Mittakaavat 1:100	
 Tornatorintie 3 48100 KOTKA insinooristudio.fi			Suunn. PäK/JJ	Suunnitteluala, työn numero ja piirustuksen numero ARK I25104 110	Muutos
			Piirt. JJ		
			Pvm. 19.12.2025		
Tarkastaja PäK			Vastaava suunnittelija ja yhteysthenkilö Päivi Kasurinen RA (amk)	Tilaajan n:o -	