


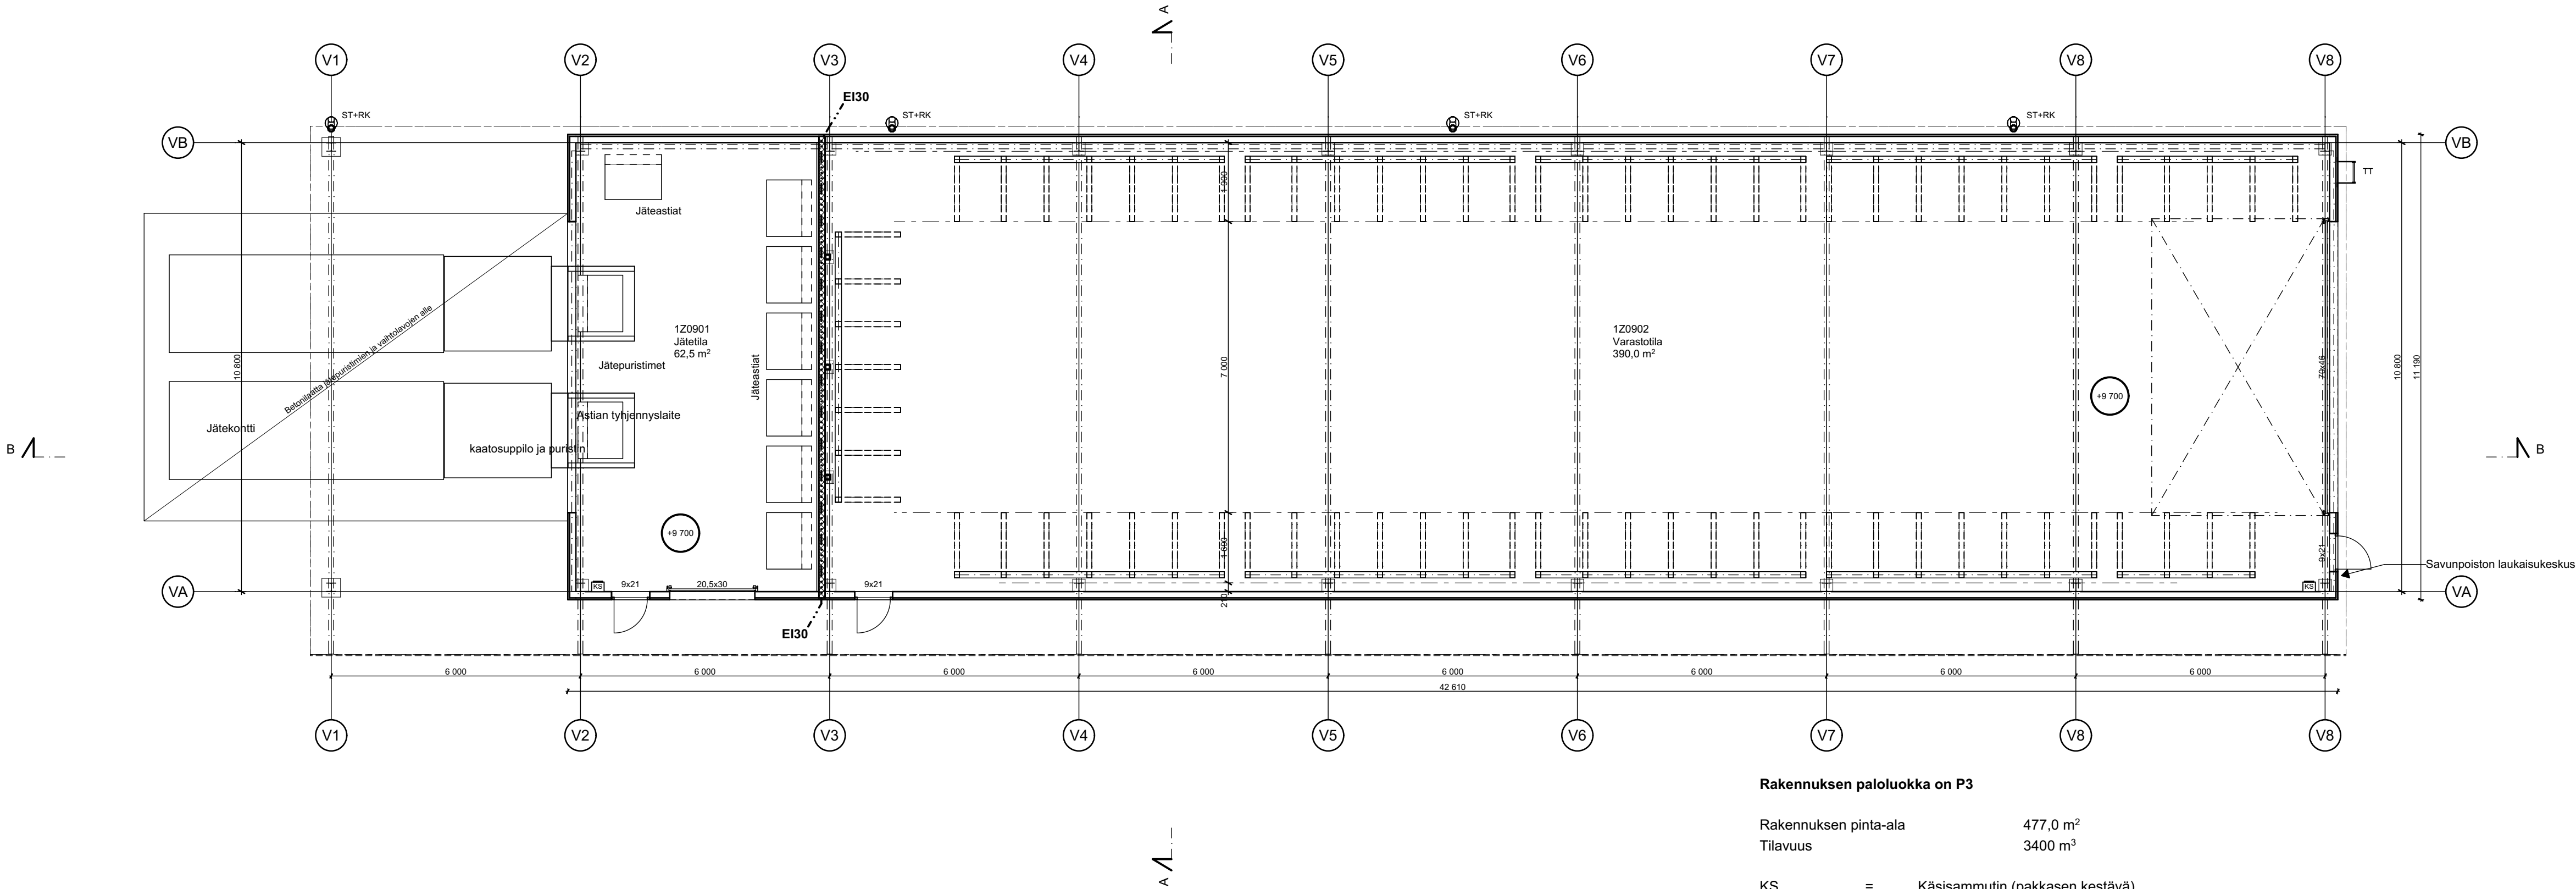

Rakennuksen paloluokka on P3

Rakennuksen pinta-ala 477,0 m²
Tilavuus 3400 m³

- KS = Käsiammutin (pakkasen kestävä)
SPL 10x20 = savunpoistolukku seinässä ORIVENT 70SL (pakkasen kestävä laukaisukoneisto)
ST+RK = syöksytorni ja rännikaivo
TT = talotikas turvakiskolla

Tunnus	Muutos	Päiväys	Tekijä

LOVIISAN VOIMALAITOS	Avainsana HITSI+LORA	Loppuas.n piir.no (Kohde - asiatus - numero / lehti M)	Hyv. / pvm
----------------------	-------------------------	--	------------

Kaupunginosa/kylä 12	Kortteli/tila 1201	Tontti/Rn:o 5	Viranomaisten arkistointimerkintöjä varten	
Rakennuksen numero / Rakennustunnus Lupatunnus - / RATU -				
Rakennustoimenpide Uudisrakennus			Piirustustyyppi Pääpiirustus	Juoks. nro 13
Rakennuskohteen nimi ja osoite LTOP/BIRE, LORA/HITSI Fortum P&H Oy / Loviisan voimalaitos Atomitie 700 07900 Loviisa			Piirustuksen sisältö Kylmä varastorakennus, pohjapiirros	Mittakaavat 1:100
 Tornatorintie 3 48100 KOTKA insinooristudio.fi			Suunn. PäK / JJ	Suunnitteluala, työn numero ja piirustuksen numero ARK I25104 113 Muutos
			Piirt. JJ	
			Pvm. 19.12.2025	
			Tarkastaja PäK	
			Vastaava suunnittelija ja yhteyshenkilö Päivi Kasurinen RA (amk)	Tilaajan n:o -