


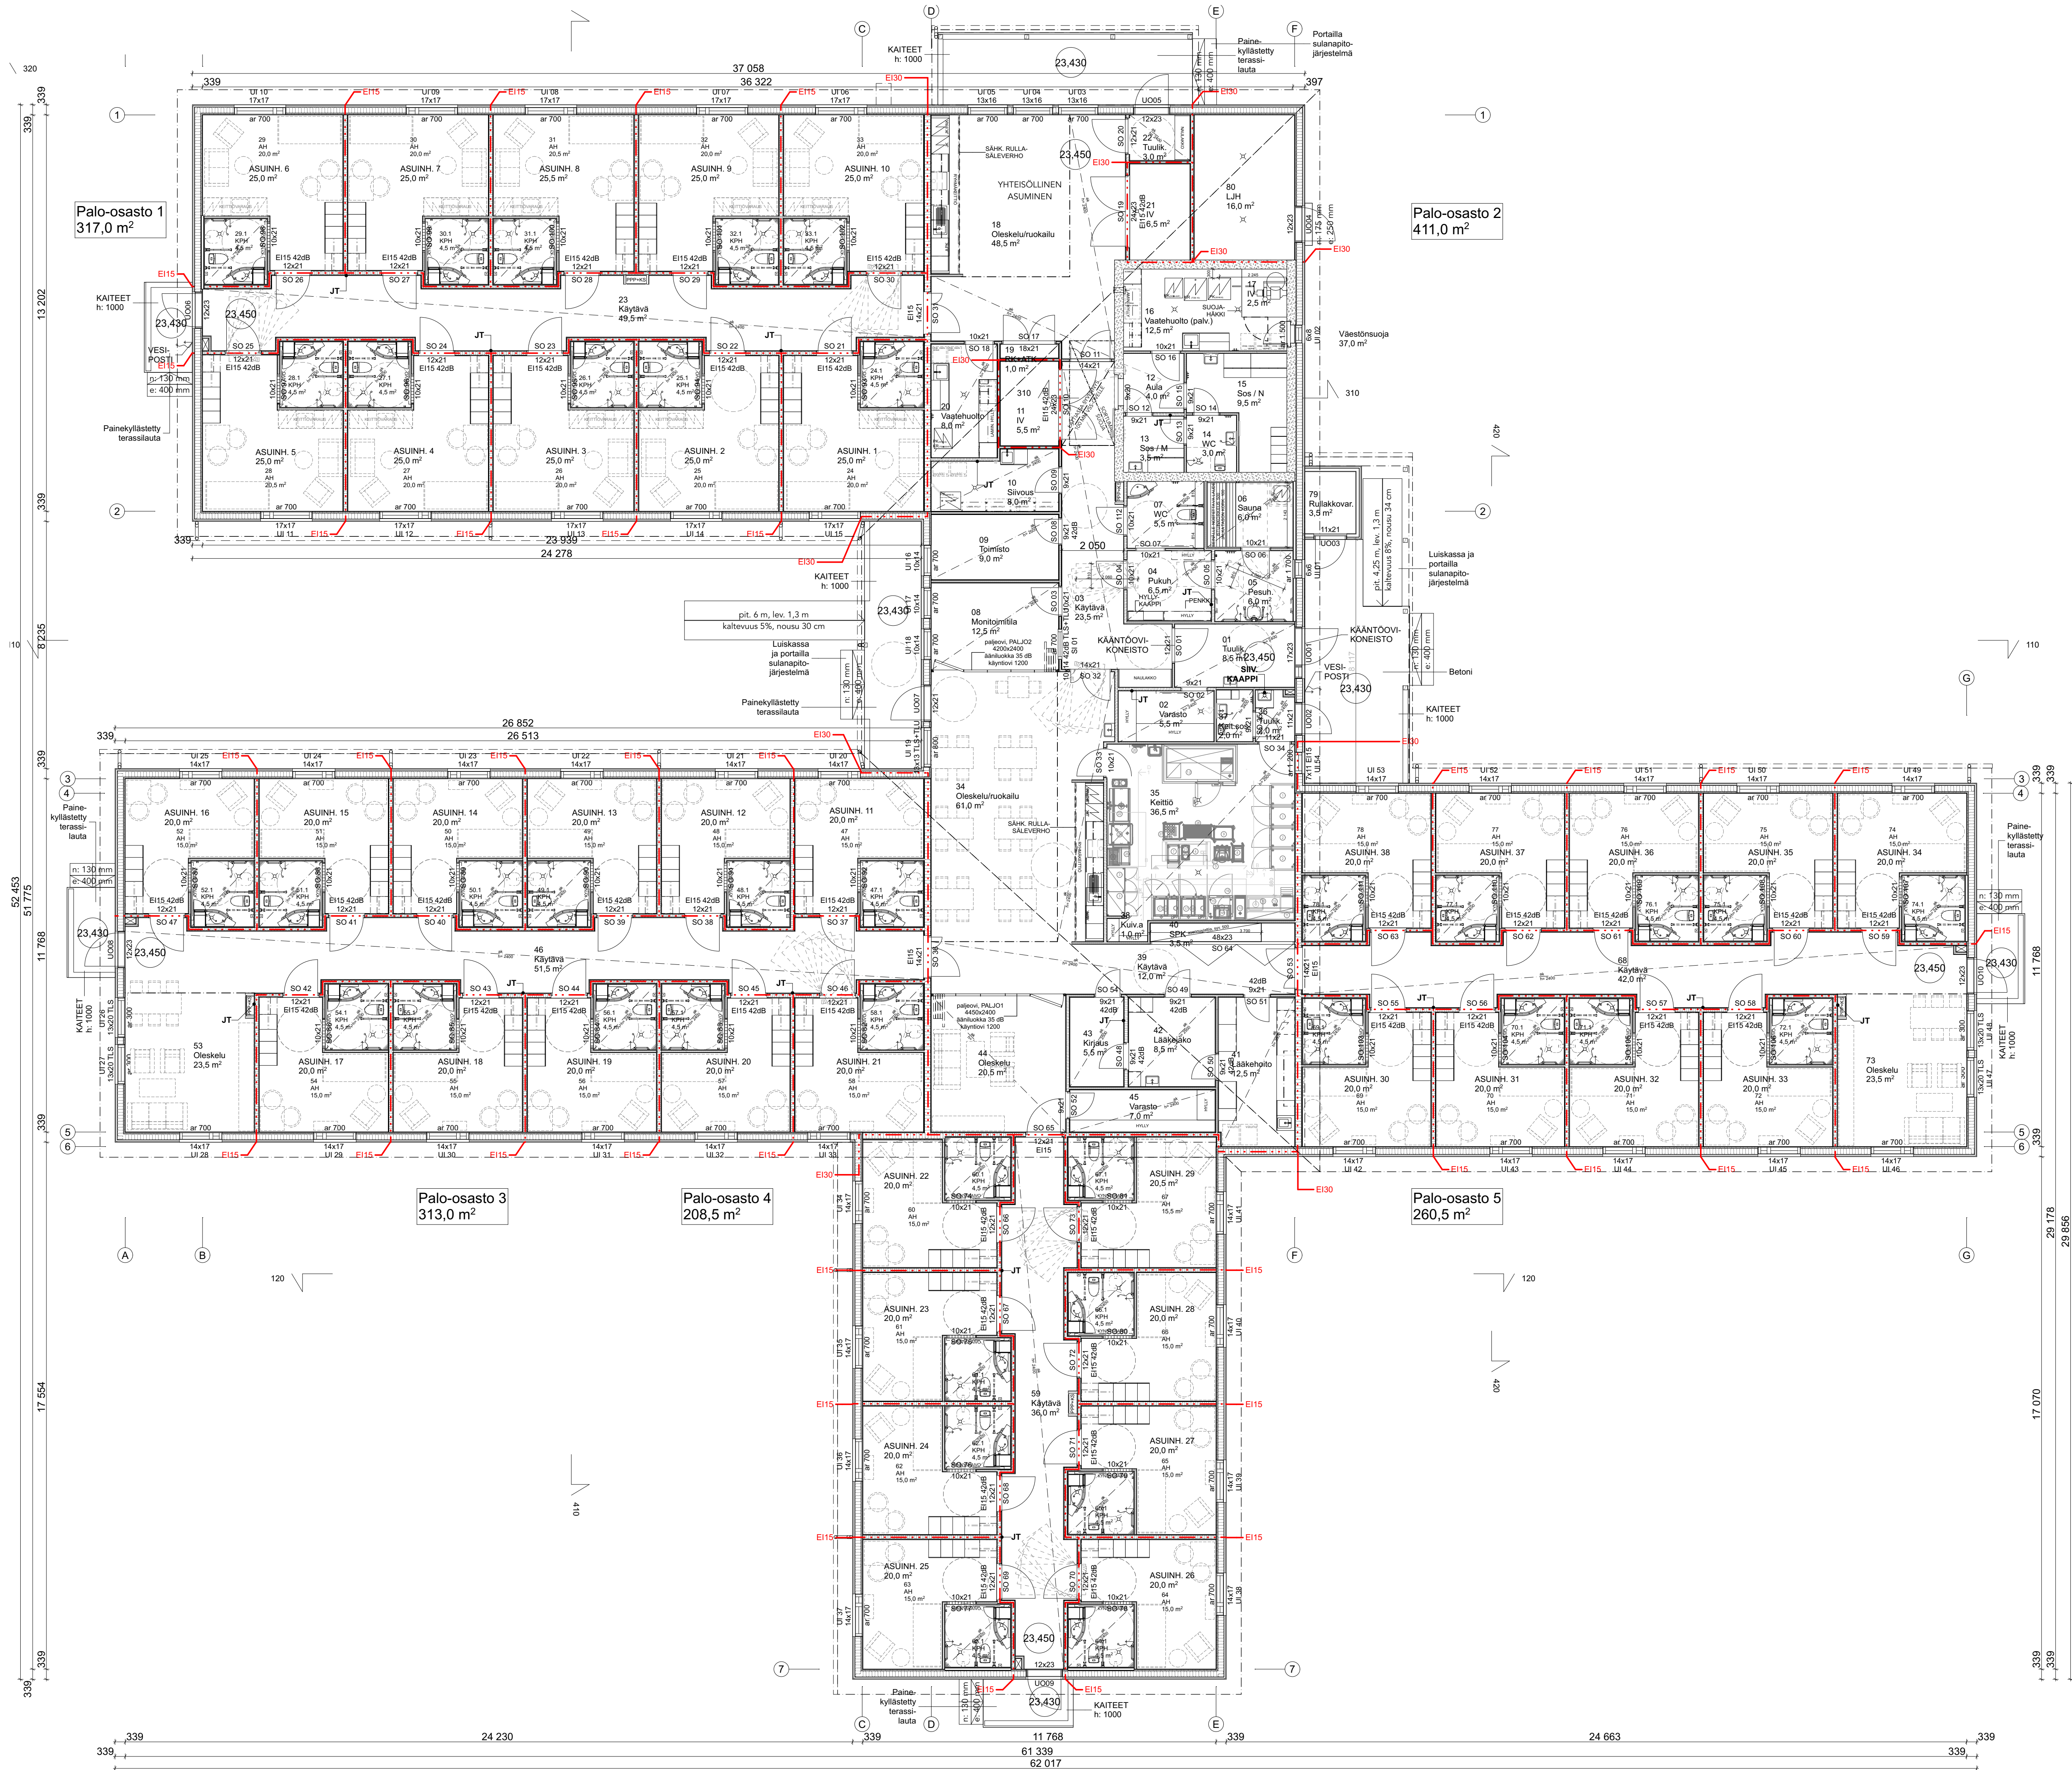

LAAJUUSTIEDOT, asumispalveluyksikkö		
Todellinen kerrosala / bruttoala		
1 620,0 m ²		
Huoneistoala		
1 525,5 m ²		
Rakennusoikeudellinen kerrosala		
1 519,0 m ²		
Rak.oikeudellinen kerrosala		
ei sis. teknisiä tiloja eikä		
väestönsuojaa		

VÄESTÖNSUOJA 1620 kem ² x 0,02		
= min. 32,4 m ²		
(väestönsuojan mitoitusperuste		
tarkistettava viranomaiselta)		

ASUINHUONEJAKAUMA		
28 ASUINHUONETTA à 20 m ²		
10 ASUINHUONETTA à 25 m ²		

TURVALASITUS		
OVIIN JA OVIYMPÄRISTÖIHIN		
KARKAISTU TURVALASITUS		
TLS = IKKUNASSA TURVALASI		
RAKENNUKSEN SISÄPUOLELLA		
TLU = IKKUNASSA TURVALASI		
RAKENNUKSEN ULKOPUOLELLA		

1. uloskäytävän leveys	> 1200 mm
2. uloskäytävän leveys	1000 mm
Poistumisreitit	Turva- ja merkkivalaistus
Paloilmoitin	Automaattinen hätäkeskukseen kytketty paloilmoin
Savunpoisto	Ikkuna- ja oviaukot
Sammutuslaitteet	
Käsisammuttimet	- lämpimissä tiloissa vaahoto/nestesam. luokat AB (1 kpl / alkava 300 m ²)
	- kylmissä tiloissa jauhesammutin (1 kpl / alkava 200 m ²)
	- sähkö/keittiötiloissa hiilidioksidisammutin
Sammutuspeitteet	- koko 120x 180 mm
Pikapalopositit	- letku 30 metriä
	- standardin DFD- EN 671-1 mukaan
Automaattinen vesisammutuslaitteisto	- SFS-EN 16925 standardin mukaisesti
	- asukkaiden käytössä olevat huoneet ja oleskelutilat piilosuuttimilla, muissa tiloissa suojahäkit

C	LISÄTTY JAKOTUKIT VÄLISEINIIN JA VAHVENNUTTU KO.VÄLISEINÄT, SIIRRETTY TALOTIKASTA, SIIRRETTY ASUINHUONEIDEN VÄLISIÄ SEINIÄ ASH 60-67 SEKÄ 24-25 JA 32-33 VÄLILLÄ, LISÄTTY SIIVOUSKAAPPI (TILA 36), LISÄTTY ALAKATTO (08 MONITOIMITILA), LISÄTTY NOUSUKOTELOIT. SIIRRETTY VESIPOSTIT JA TALOTIKAS, LEVENNETTY ALASLASKUKOTELOA (18 OLESKELU), PIENENNETTY IKKUNAT UI3, UI4 JA UI5, SIIRRETTY TILAN 36 LATTIAKAIVO SIIVKAAPIN ALLE, KORJATTU LATTIAPINNAN KORKO MERENPINTAAN, LISÄTTY IRTOKALUSTEITA, SIIRRETTY OVEA UO04	TA	25.8.2026
B	LISÄTTY ASENNUSLATTIA TILAAAN 40 (SPK), LISÄTTY PANELIINTI SAUNAN VSS-PUOLEISEEN SEINÄÄN JA MAININNAT PORTAIDEN JA LUISIKEN SULANAPITOJÄRJESTELMISTÄ	TA	14.7.2026
A	TARKENNETTU SÄHKÖTILOJEN MITAT (TILAT 19 & 40) JA MUUTOSTEN VUOKSI SIIRRETTY VÄLISEINIÄ TILOISSA 10, 11 JA 35 SEKÄ KALUSTEITA TILOISSA 10 JA 35, RAKENNUSOIKEUDELLINEN KERROSALA KASVANUT TEKNISTEN TILojen PIENENNYTYÄ	TA	24.6.2026

Revisio	Korjaus	Tekija	Päiväys
