


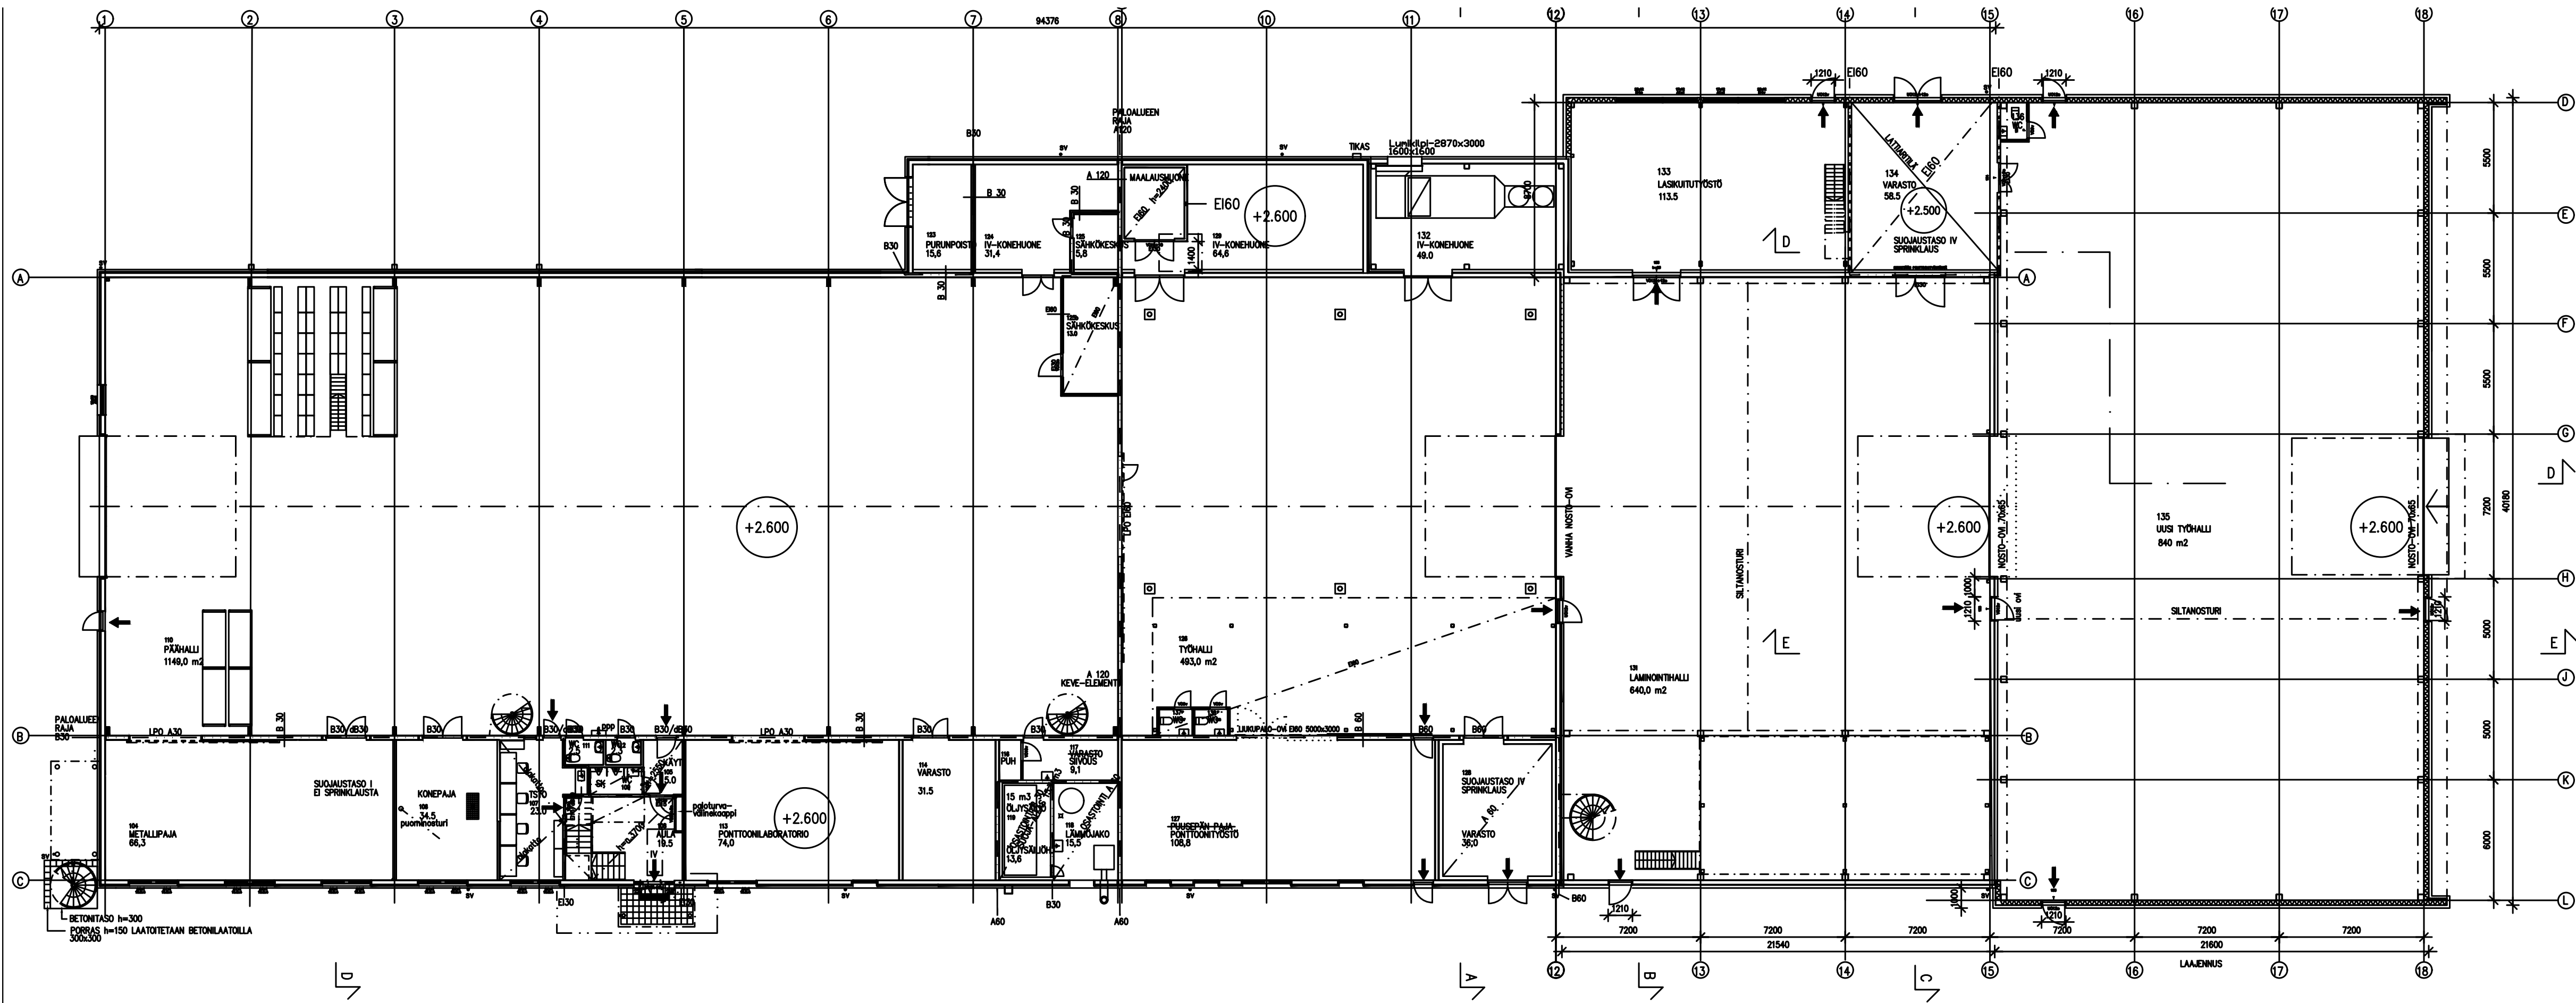

K.O.SA 434-11-1106-15		KORTTELI/TILA	TONTTI/RNö	RAKENNUSLUVAN TUNNUS	
RAKENNUSLOMAKIRJE LAAJENNUS		PIIRUSTUSLAJI PÄÄPIIRUSTUS		JUOKS.No 2	
RAKENNUSKOHTIEN NIMI JA OSOITE Boomeranger Boats Oy		PIIRUSTUKSEN SISÄLTÖ POHJAPIIRROS		MITTAKAAVA 1:200	
TROOLITIE 07910 VALKO		SUUNNITTELU TYÖ No 1131/25		PIIR.No 1131-2	
ARKKITEHTUURITOIMISTO ILONEN-LAUTAMO KY		PÄIVÄYS 19.01.2026		MUUTOS 1131 2	
MARIANKATU 22 A 1 07900 LOVIISA P. 019-532 165 F. 019-532 332		YHT.HENK. Kalevi Ilonen			