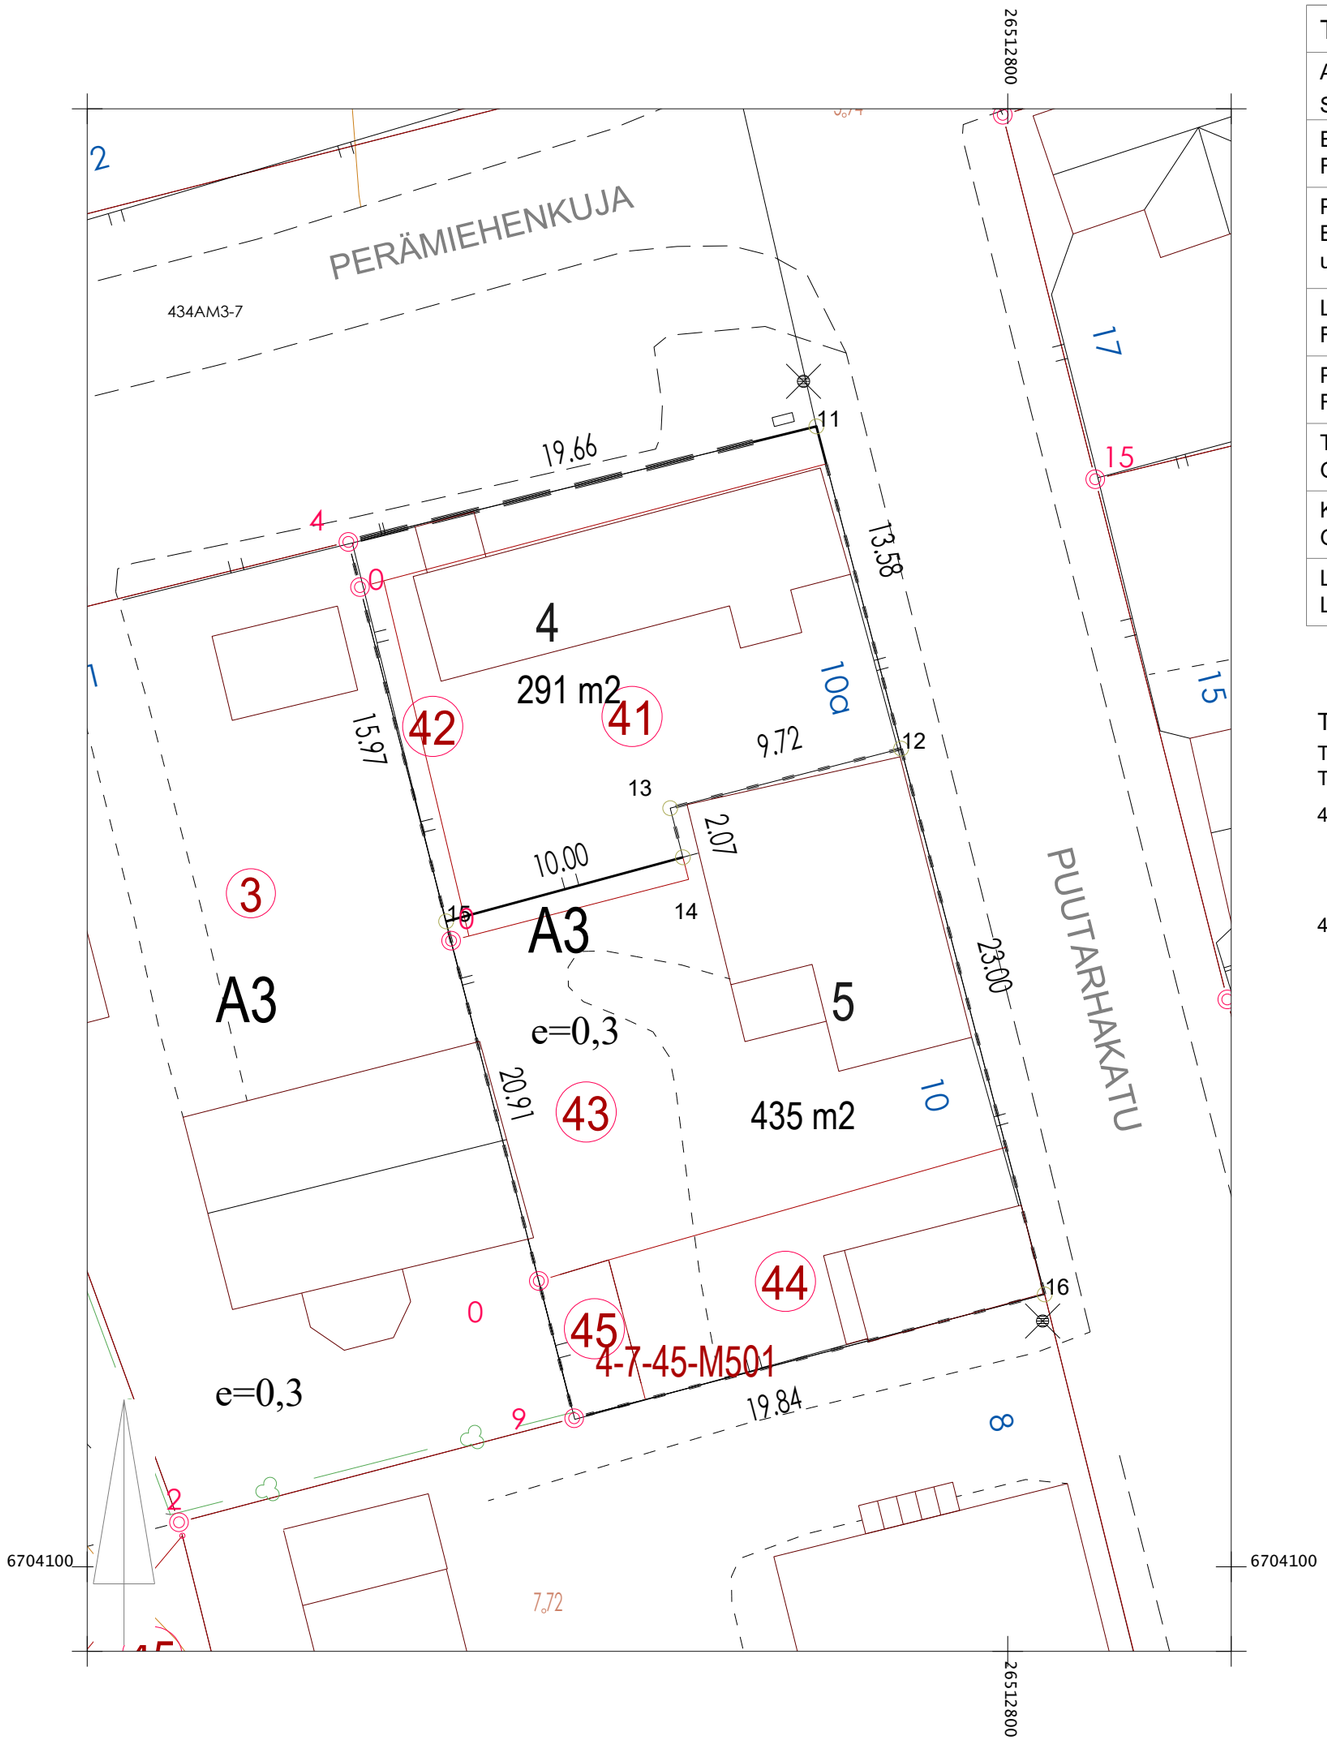


Tonttijako	Tonttijako	1:250	LOVIISA LOVISA
Asemakaava 434_AM3-7 hyväksytty Stadsplan fastställd			
Edellinen tonttijako 14.10.1969 Föregående tomtindelning			K.lehdet Kartblad
Pohjakartan hyväksyi ja tonttijaon laati Baskartan godkände och tomtindelning uppgjorde			Tjnro 43440804
			Kaup.osa 4 Stadsdel
Laskija TJ Räknare	Kaupunkisuunnittelupäällikkö Stadsplaneringschef		Kortteli 408 Kvarter
Piirtäjä TJ Ritare			Tontit 4,5 Tomter
Tarkastaja ML Granskare	Marko Luukkonen		Ark.tunn. 43440804 Arkivsig
Kiinteistöins. hyväksynyt Godkänd av fastighetsingenjören			Laadittu 17.11.2026 Skapad
Lainvoimaisuuspvm Lagakraftsdatum			Kuulutettu Kungjord

TONTINMUODOSTUS TOMTBILDNING

Tontti Tomt	P-ala Areal	Osapinta-ala Delareal	Kiinteistö Fastighet	Nimi Namn
434-4-408-4	291	244	434-4-7-41	
		13	434-4-7-42	
		34	434-4-9901-0	KADUT 4
434-4-408-5	435	8	434-4-7-41	
		1	434-4-7-42	
		307	434-4-7-43	
		102	434-4-7-44	
		17	434-4-7-45-M501	

Koordinaattiluettelo Koordinatförteckning (ETRS-GK26)

Nro	x	y	
4	6704141.771	26512773.113	putkipyykki
9	6704106.055	26512782.321	rajapiste
11	6704146.480	26512792.197	rajapiste
12	6704133.346	26512795.653	rajapiste
13	6704130.921	26512786.237	rajapiste
14	6704128.918	26512786.754	rajapiste
15	6704126.305	26512777.100	rajapiste
16	6704111.103	26512801.506	rajapiste