


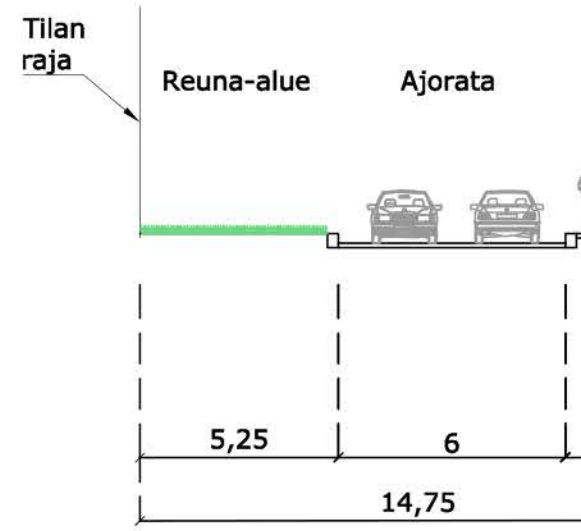

Merkintöjen selitteet:

- Mittalinja
- Luiskattu reunatuki
- Ajorata
- Jalankulku- ja pyöräilyväylä
- Viheralue
- Suunnitelman raja
- Nykyinen tilan raja
- Linja-autopysäkki

TYYPPIPOIKKILEIKKAUS A-A
PL = 1350



Merkki	Muutos	Pvm	Suunn.	Tark.
--------	--------	-----	--------	-------

Hankkeen nimi:

LOVIISA LIIKENTEEN TAVOITEVERKKOSELVITYS

Piirustuksen sisältö

Vanhan Valkontien suunnitelma

RAMBOLL	Ramboll PL 25, Säterinkatu 6 02601 ESPOO puh. 020 755 611 fax. 020 755 6201	LUONNOS 11.09.2018
----------------	---	--------------------


Pvm 24.08.2017	Arvio Aspeli Turunen Proj.pääll. Petri Saarelainen	Pvm	
Tietokantatunnus	1:200, 1:2000	Piirustustunnus	LS-04-01



Merkintöjen selitteet:

- Mittalinja
- Luisattu reunatuki
- Ajorata
- Jalankulku- ja pyöräilyväylä
- Viheralue
- Suunnitelman raja
- Nykyinen tilan raja
- Linja-autopysäkki

TYYPPIPOIKKILEIKKAUS A-A
PL = 1350

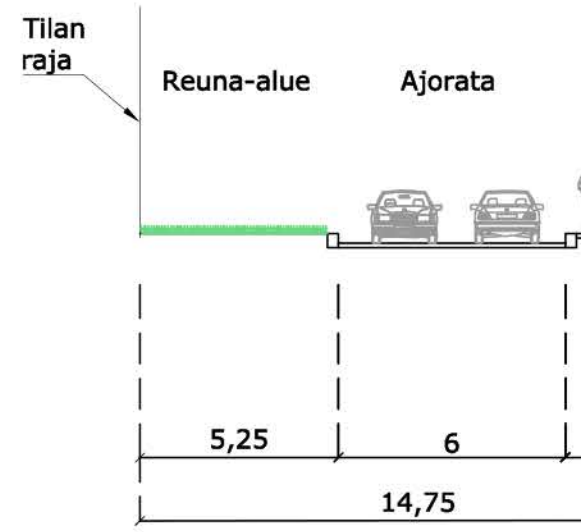

Merkki	Muutos	Pvm	Suunn.	Tark.
--------	--------	-----	--------	-------

Hankkeen nimi:


LOVIISA
LIIKENTEEN TAVOITEVERKKOSELVITYS

Piirustuksen sisältö


Vanhan Valkontien suunnitelma

RAMBOLL	Ramboll PL 25, Säterinkatu 6 02601 ESPOO puh. 020 755 611 fax. 020 755 6201	LUONNOS 11.09.2018
----------------	---	--------------------


Pvm 24.08.2017	Proj.pääll. Patri Saarelainen	Pvm	
Tiireksiterätyyppi	1:200, 1:2000	Piirustuksen LS-04-01	

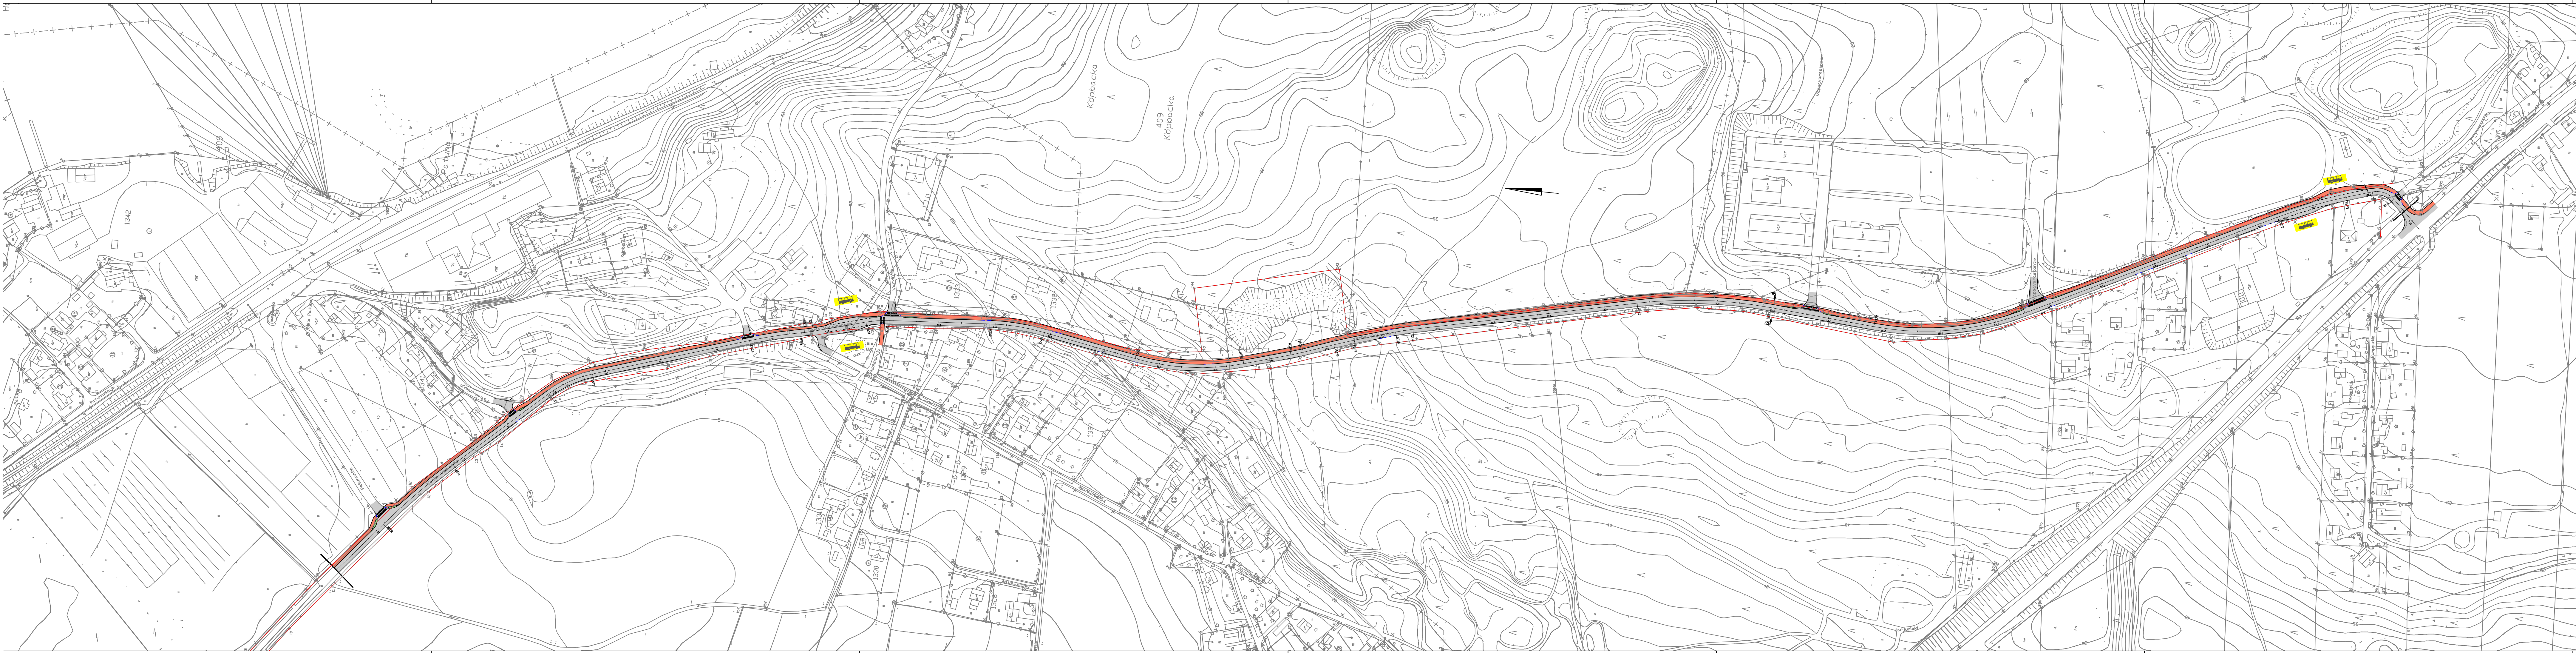


- Merkintöjen selitteet:
- Mittalinja
 - Luisattu reunatuki
 - Ajorata
 - Jalankulku- ja pyöräilyväylä
 - Viheralue
 - Suunnitelman raja
 - Nykyinen tilan raja
 - Linja-autopsäkki

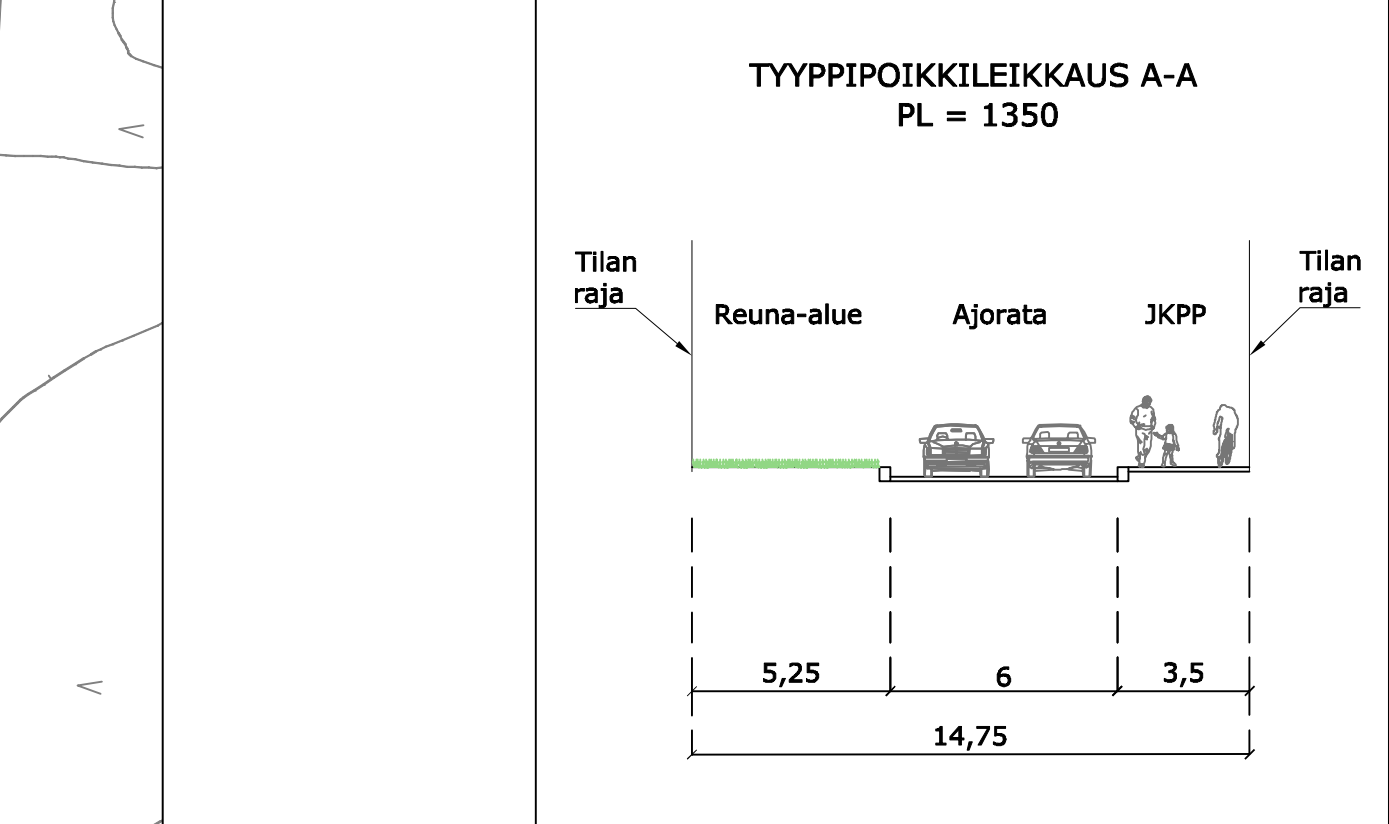


Merkki	Mutos	Pvm	Suunn.	Tark.
Hankkeen nimi				
LOVIISA LIIKENTEEN TAVOITEVERKKOSELVITYS				
Pirustuksen sisältö				
Vanhan Valkontien suunnitelma				
Ramboll PL 25, Säterinkatu 6 02601 ESPOO puh. 020 755 611 fax. 020 755 6201		LUONNOS 11.09.2018		
Pvm 24.08.2017	Arvio Aspeli Turunen Proj. pääll. Petri Saarelainen	Pvm		
Tiirekisteritunnus	Mittakaava 1:200, 1:2000	Pirustustunnus LS-04-02		

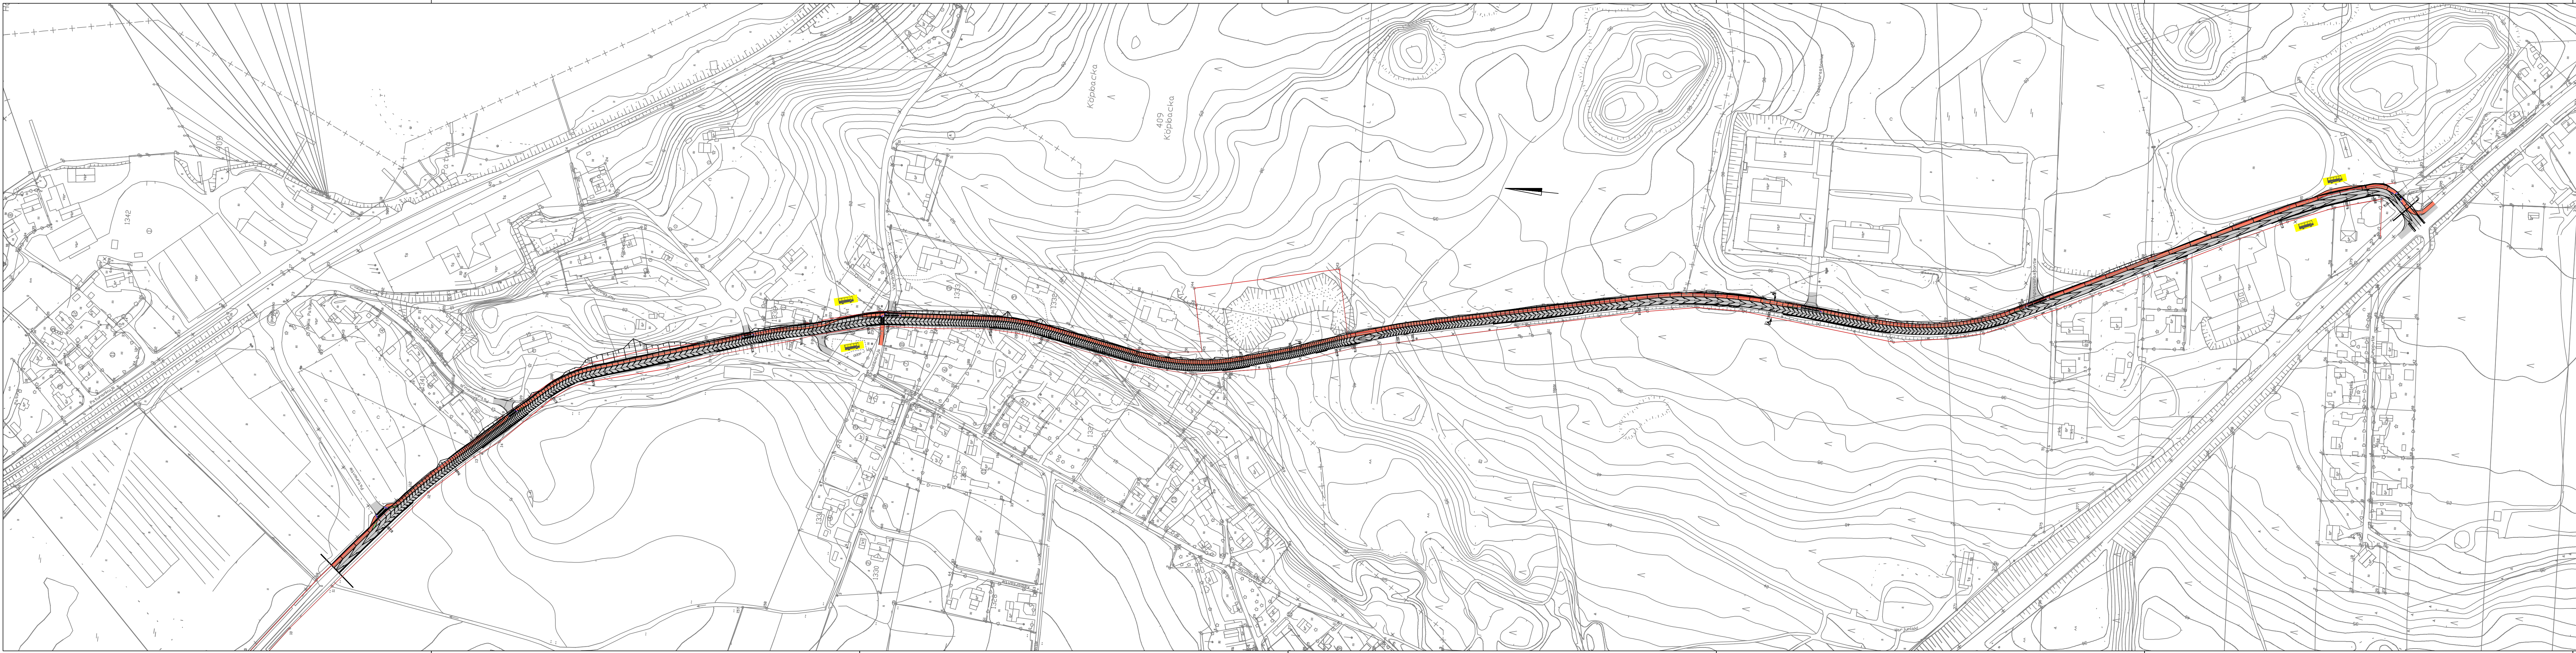

- Merkintöjen selitteet:
- Mittalinja
 - Luisattu reunatuki
 - Ajorata
 - Jalankulku- ja pyöräilyväylä
 - Viheralue
 - Suunnitelman raja
 - Nykyinen tilan raja
 - Linja-autopysäkki

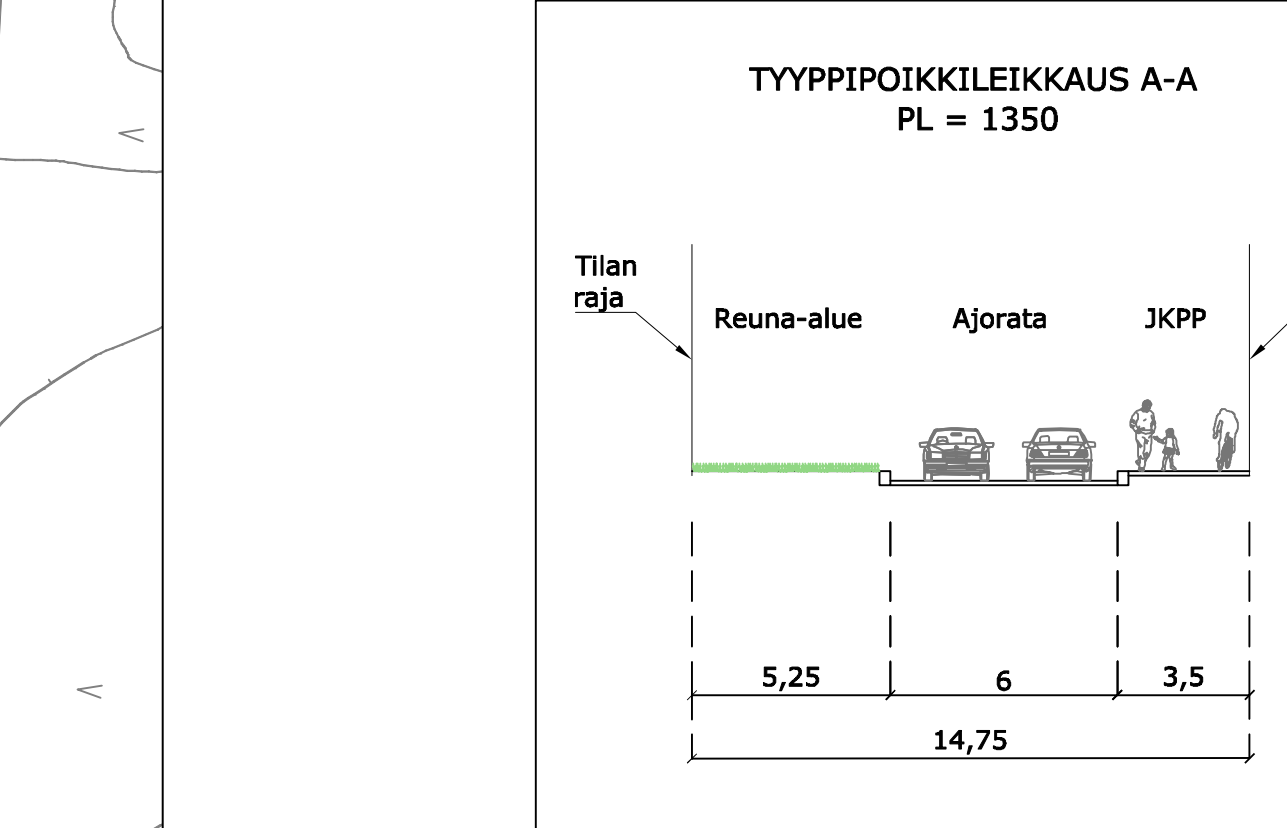

Merkki	Muutos	Pvm	Suunn.	Tark.
Hankkeen nimi				
LOVIISA LIIKENTEEN TAVOITEVERKKOSELVITYS				
Pirustuksen sisältö				
Vanhan Valkontien suunnitelma				
Pvm		Pvm		
24.08.2017		11.09.2018		
Tietokarttatunnus		Pirustustunnus		
1:200, 1:2000		LS-04-02		

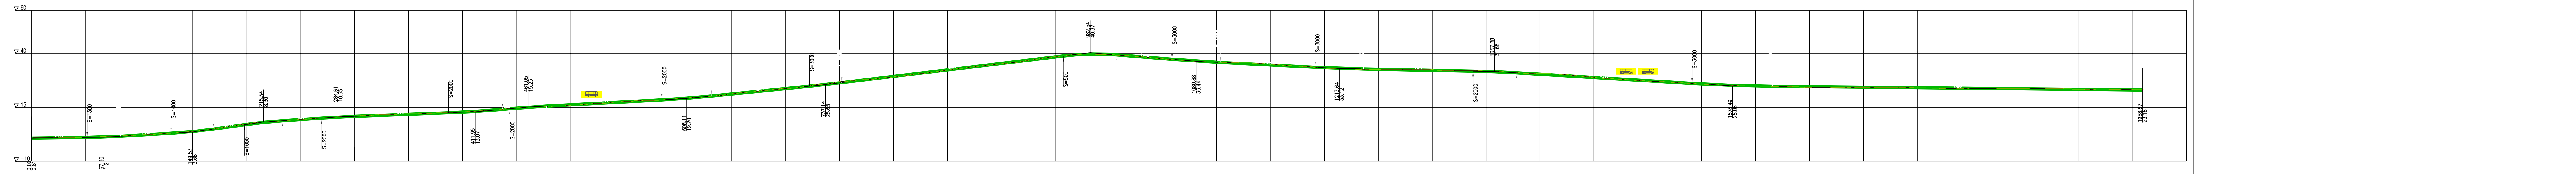

Kadun tasaus

Maanpinta

Linja-autopysäkki

Merkit	Muutos	Pvm	Suunn.	Tark.
Hankkeen nimi				
LOVIISA				
LIIKENTEEN TAVOITEVERKKOSELVITYS				
Piirustuksen sisältö				
Vanhan Valkontien pituusleikkaus				
Ramboll		LUONNOS 11.09.2018		
Ramboll PL 25, Säterinkatu 6 02601 ESPOO puh. 020 755 611 fax. 020 755 6201				
Pvm	Suunn.	Pvm		
24.08.2017	Aspeli Turunen			
Tietokarttatunnus	Proj. pääll.	Mittakaava	Piirustuksen	
	Petri Saarelainen	1:2000	LS-04-03	