




Merkintöjen selitteet:

- Mittalinja
- Luisattu reunatuki
- Ajorata
- Jalankulku- ja pyöräilyväylä
- Viheralue
- Suunnitelman raja
- Nykyinen tilan raja
- Linja-autopysäkki

TYYPPIPOIKKILEIKKAUS A-A
PL = 1350

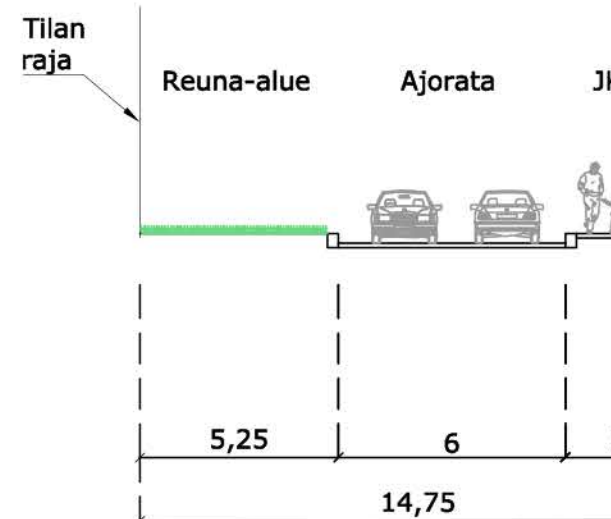


Merkki	Muutos	Pvm	Suunn.	Tark.
Hankkeen nimi: LOVIISA LIIKENTEEN TAVOITEVERKKOSELVITYS				
Pirustuksen sisältö: Vanhan Valkontien suunnitelma				
Ramboll PL 25, Säterinkatu 6 02601 ESPOO puh. 020 755 611 fax. 020 755 6201		LUONNOS 11.09.2018		
Pvm 24.08.2017	Arvioi Aspeli Turunen	Pvm		
Tietokantatunnus	Petri Saarelainen	Mittakaava 1:200, 1:2000	Pirustustunnus LS-04-01	



Merkintöjen selitteet:

- Mittalinja
- Luiskattu reunatuki
- Ajorata
- Jalankulku- ja pyöräilyväylä
- Viheralue
- Suunnitelman raja
- Nykyinen tilan raja
- Linja-autopysäkki

TYYPPIPOIKKILEIKKAUS A-A
PL = 1350

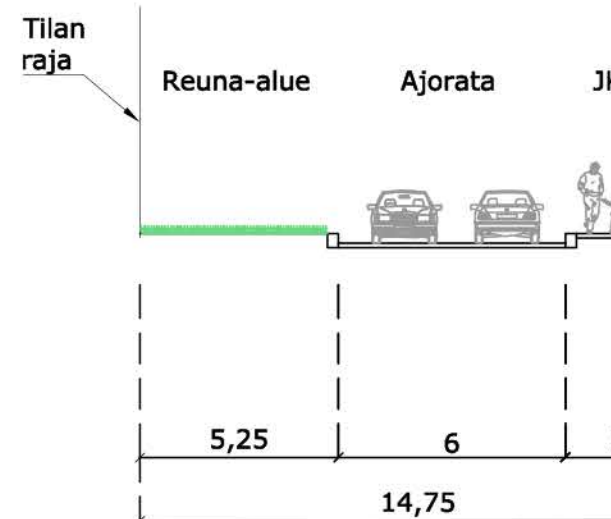

Merkki	Muutos	Pvm	Suunn.	Tark.
--------	--------	-----	--------	-------

Hankkeen nimi: LOVIISA

LIIKENTEEN TAVOITEVERKKOSELVITYS

Piirustuksen sisältö: Vanhan Valkontien suunnitelma

Ramboll
PL 25, Säterinkatu 6
02601 ESPOO
puh. 020 755 611
fax. 020 755 6201


LUONNOS 11.09.2018

Pvm: 24.08.2017


Proj.pääll.
Aspeli Turunen
Petri Saarelainen

Mittakaava: 1:200, 1:2000


Piirustuksen nimi: LS-04-01

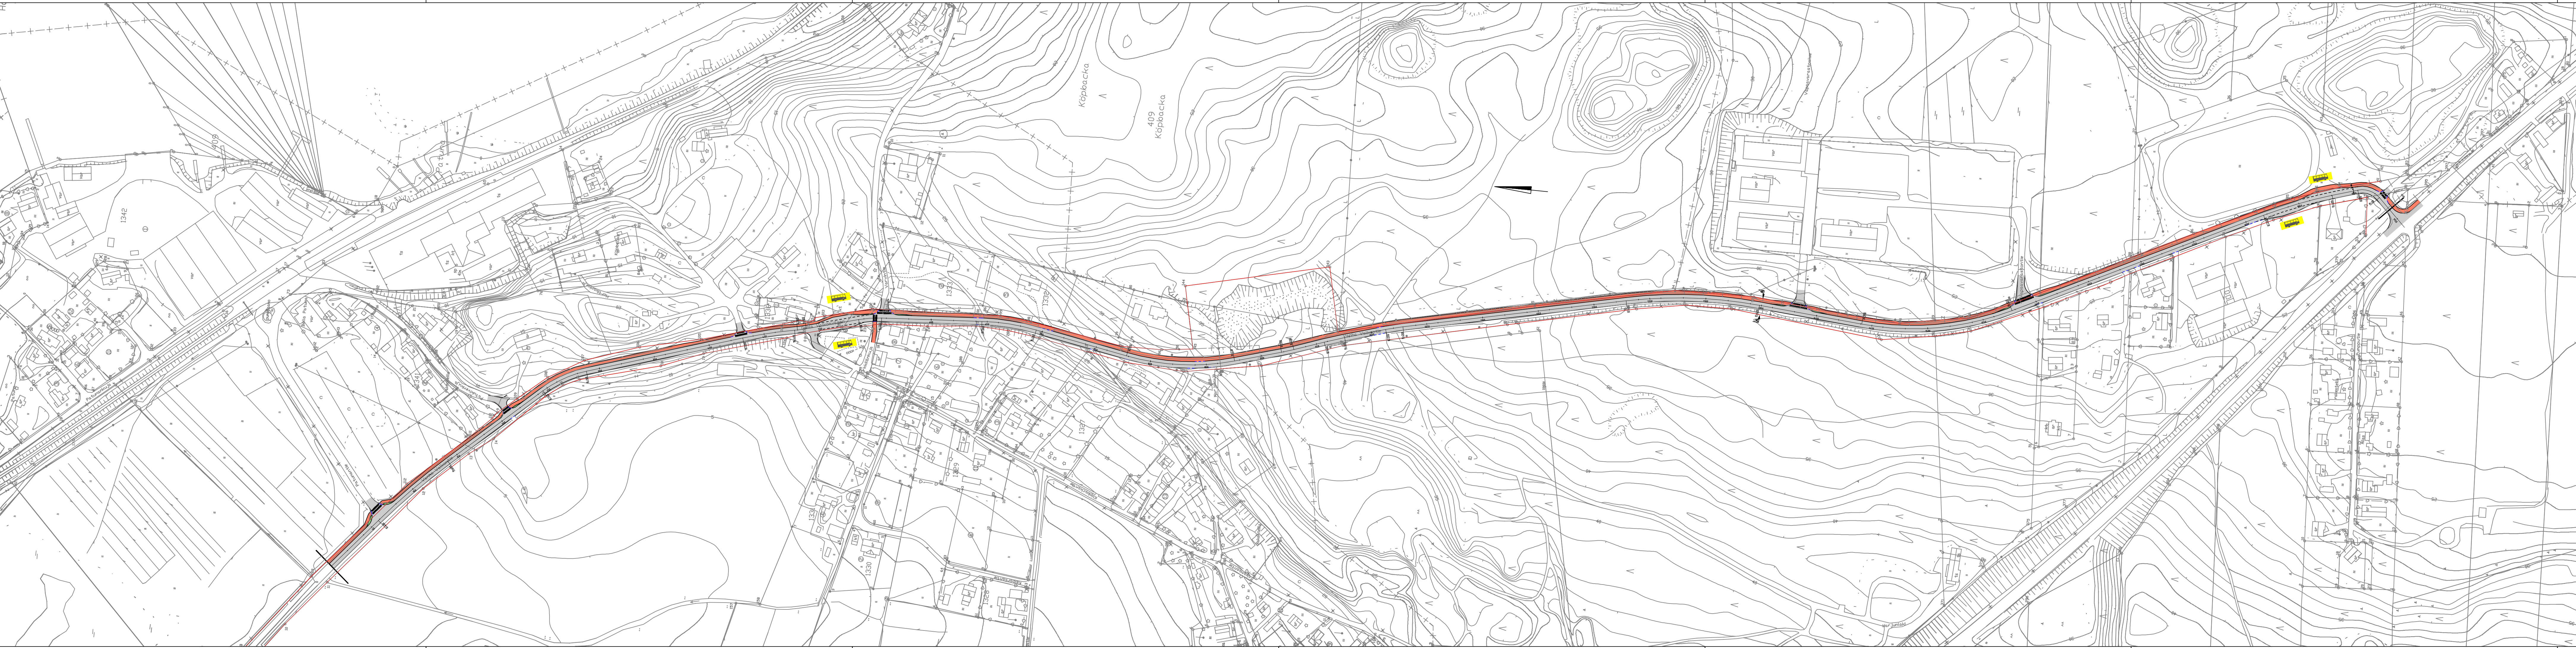


- Merkintöjen selitteet:
- Mittalinja
 - Luisattu reunatuki
 - Ajorata
 - Jalankulku- ja pyöräilyväylä
 - Viheralue
 - Suunnitelman raja
 - Nykyinen tilan raja
 - Linja-autopysäkki

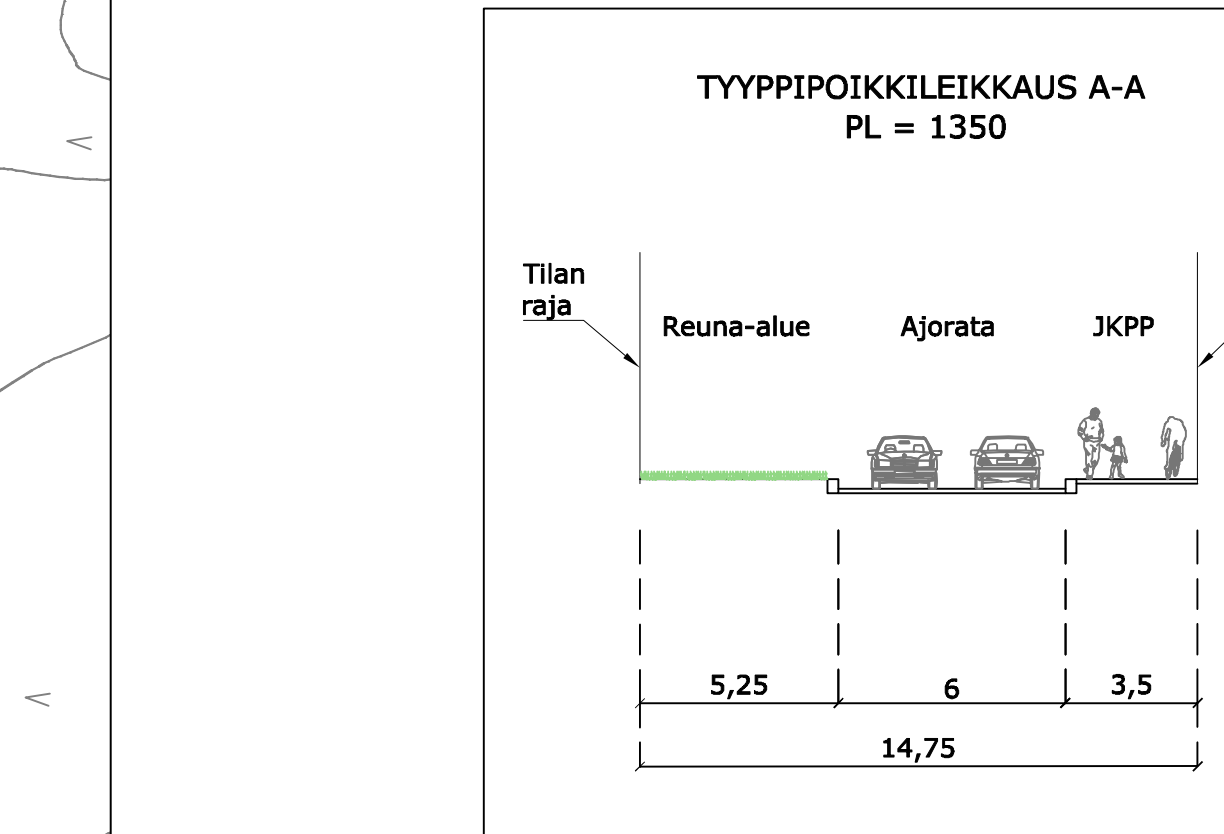


Merkki	Muutos	Pvm	Suunn.	Tark.
Hankkeen nimi				
LOVIISA LIIKENTEEN TAVOITEVERKKOSELVITYS				
Pirustuksen sisältö				
Vanhan Valkontien suunnitelma				
Ramboll PL 25, Säterinkatu 6 02601 ESPOO puh. 020 755 611 fax. 020 755 6201		LUONNOS 11.09.2018		
Pvm	24.08.2017	Arvio Aspeli Turunen	Pvm	
Tiirekisteritunnus	1:200, 1:2000	Piirustuksen Petr Saarainen	Piirustuksen LS-04-02	

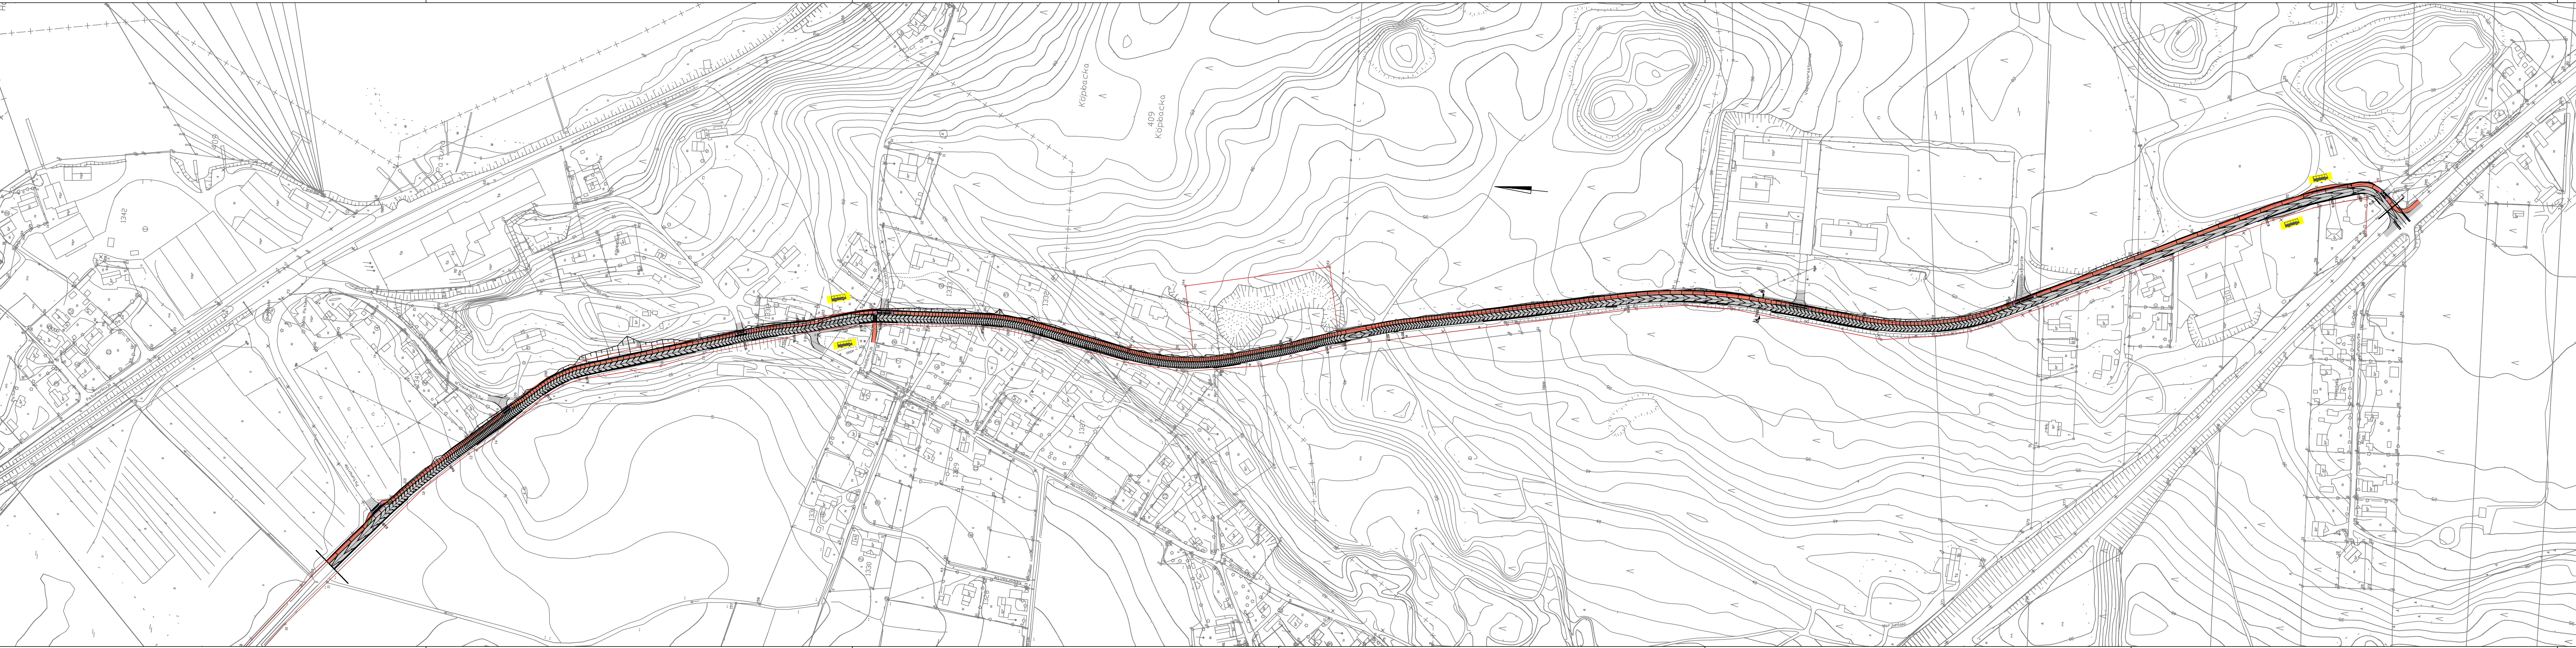

- Merkintöjen selitteet:
- Mittalinja
 - Luisattu reunatuki
 - Ajorata
 - Jalankulku- ja pyöräilyväylä
 - Viheralue
 - Suunnitelman raja
 - Nykyinen tilan raja
 - Linja-autopysäkki

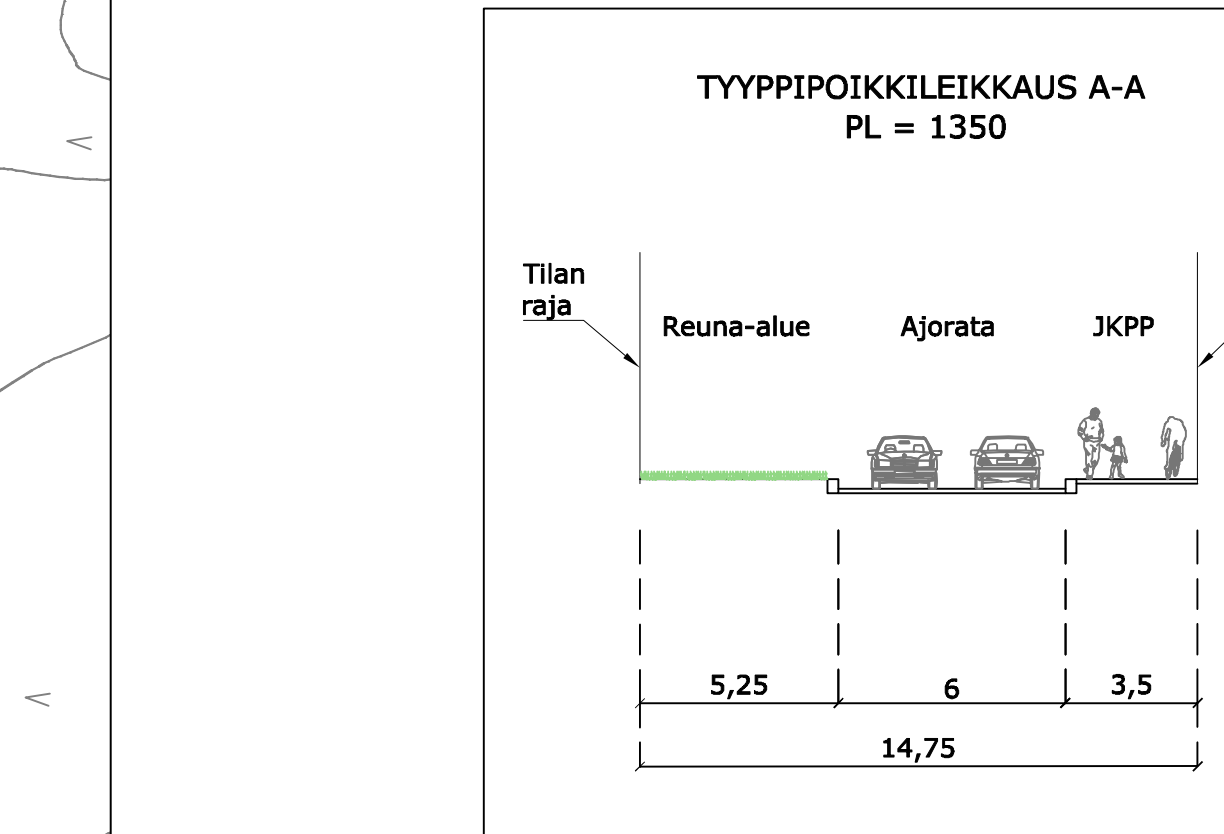

Merkki	Muutos	Pvm	Suunn.	Tark.
Hankkeen nimi				
LOVIISA				
LIIKENTEEN TAVOITEVERKKOSELVITYS				
Pirustuksen sisältö				
Vanhan Valkontien suunnitelma				
Pym		Pvm		
24.08.2017		11.09.2018		
Tietokarttatunnus		Pirustustunnus		
1:200, 1:2000		LS-04-02		

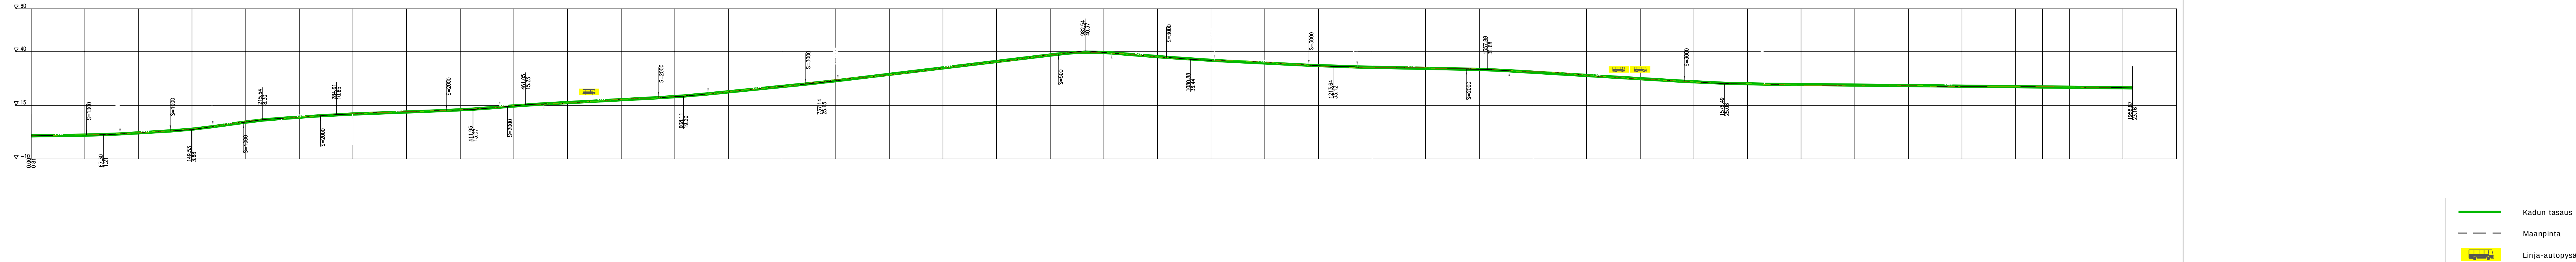

Merkit	Muutos	Pvm	Suunn.	Tark.
Hankkeen nimi				
LOVIISA				
LIIKENTEEN TAVOITEVERKKOSELVITYS				
Piirustuksen sisältö				
Vanhan Valkontien pituusleikkaus				
Ramboll		LUONNOS 11.09.2018		
Ramboll PL 25, Säterinkatu 6 02601 ESPOO puh. 020 755 611 fax. 020 755 6201				
Pvm	Suunn.	Pvm		
24.08.2017	Aspeli Turunen			
Tietokarttatunnus	Proj. pääll.	Mittakaava	Piirustuksen	
	Petri Saarelainen	1:2000	LS-04-03	