


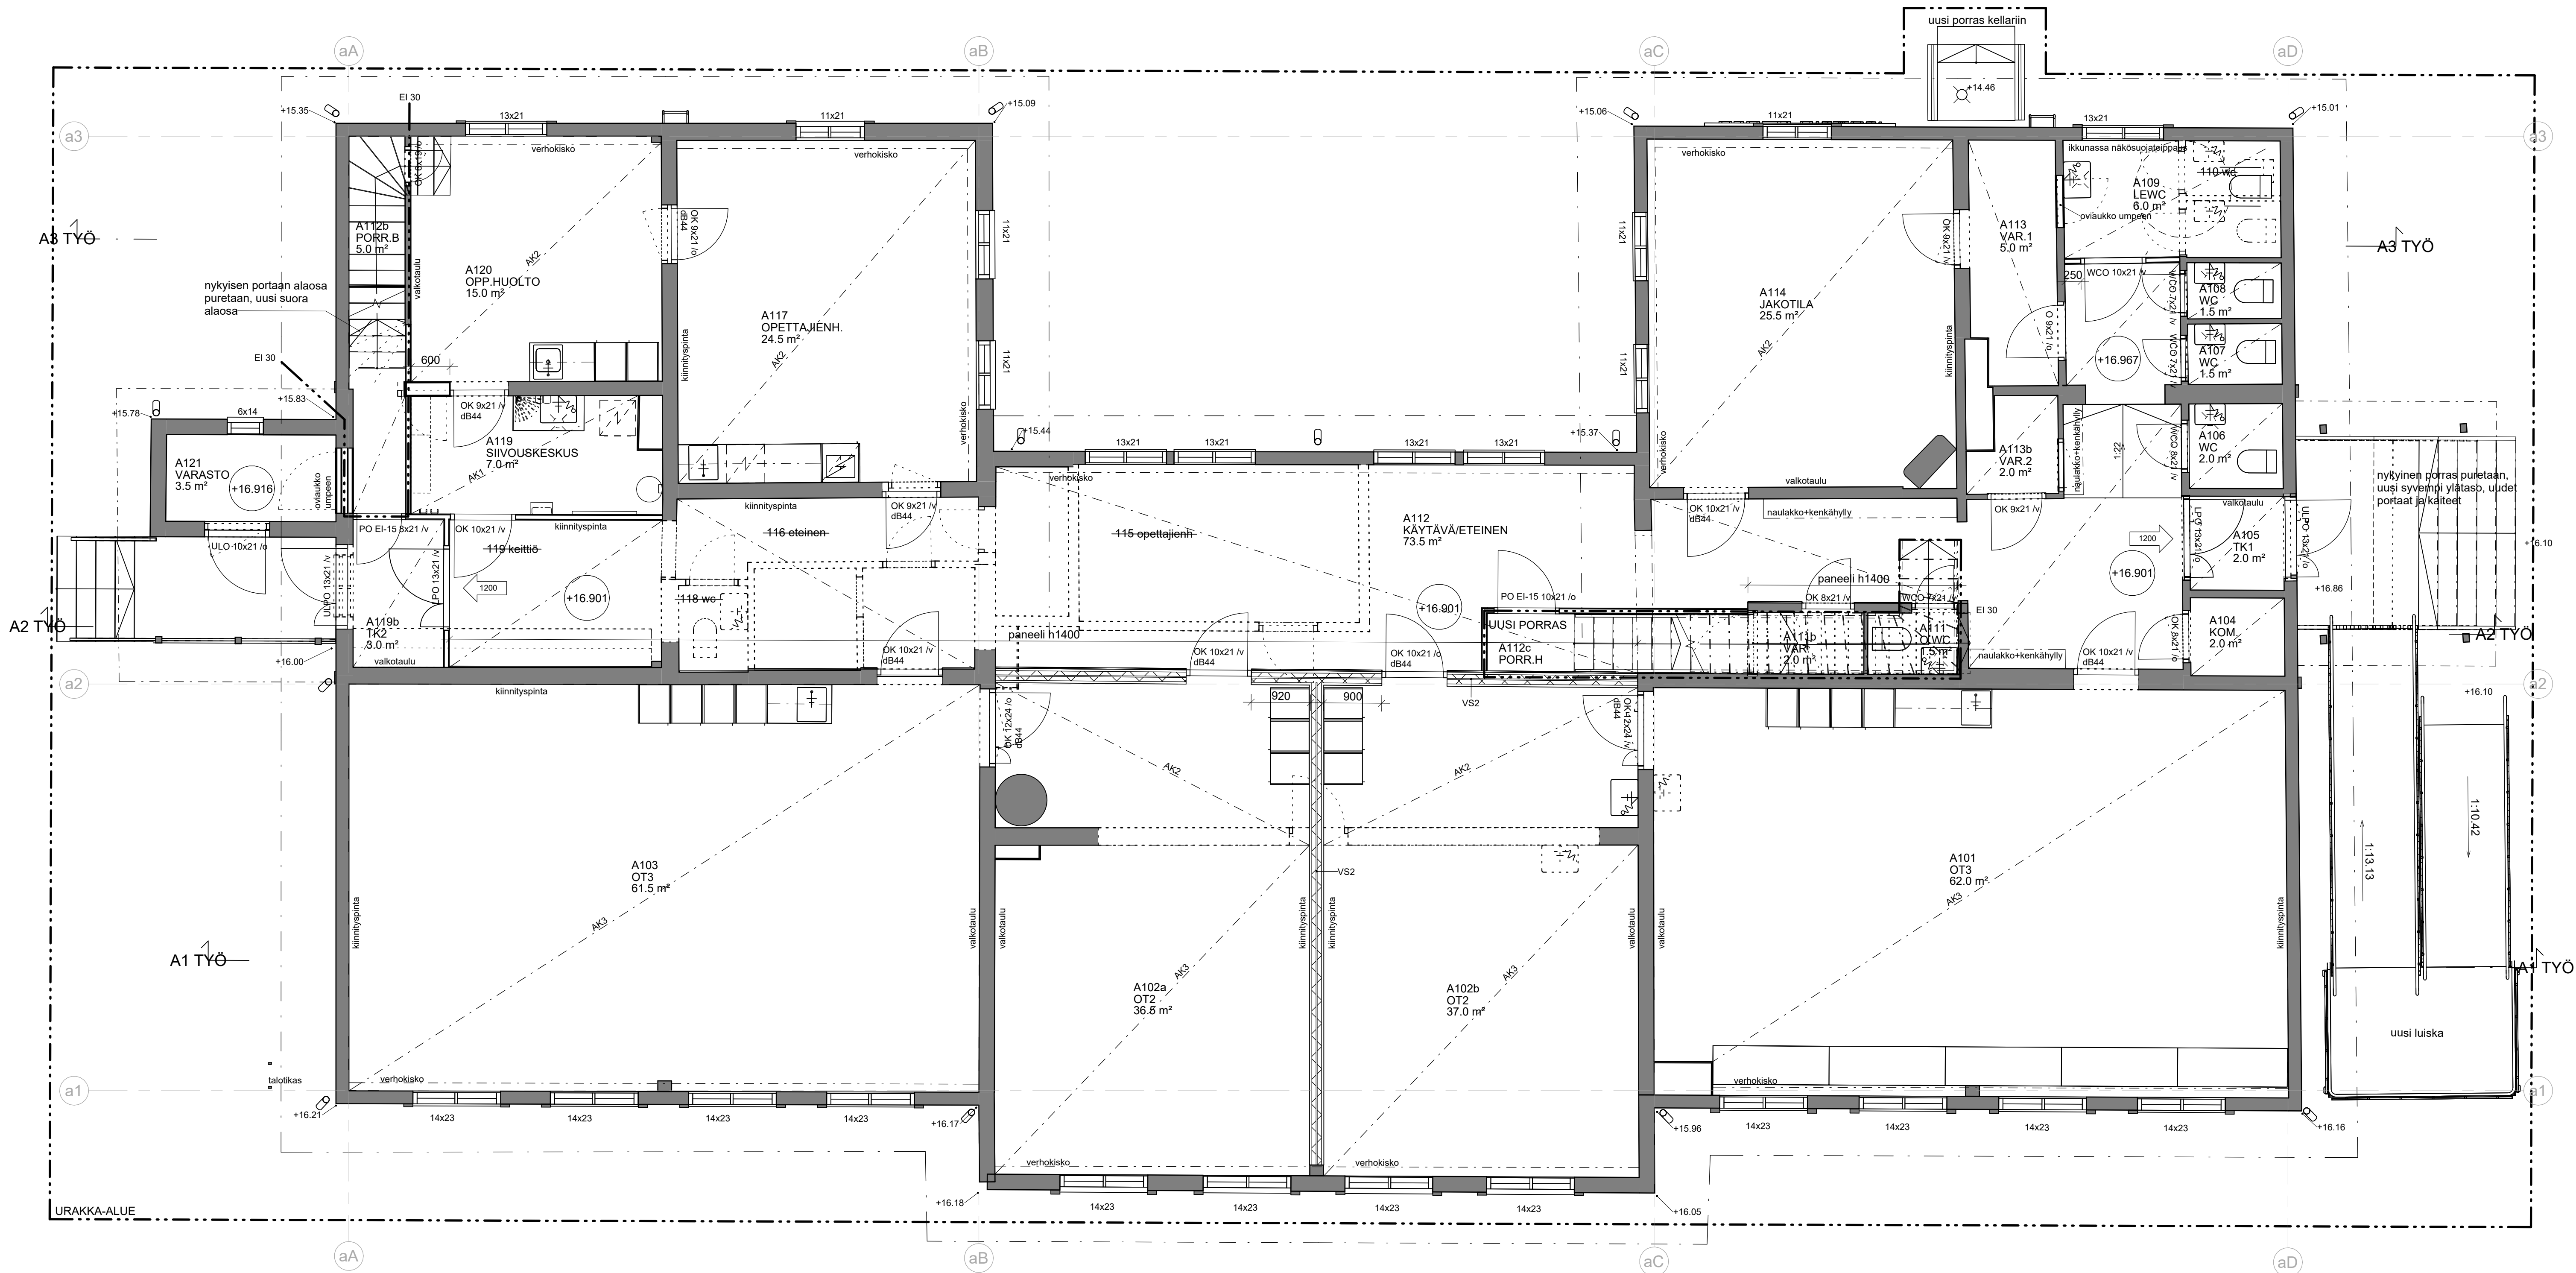

Kerros	Tilan nro	Nimi	Pinta-ala
A 1krs	A101	OT3	62.0 m²
A 1krs	A102a	OT2	36.5 m²
A 1krs	A102b	OT2	37.0 m²
A 1krs	A103	OT3	61.5 m²
A 1krs	A104	KOM.	2.0 m²
A 1krs	A105	TK1	2.0 m²
A 1krs	A106	WC	2.0 m²
A 1krs	A107	WC	1.5 m²
A 1krs	A108	WC	1.5 m²
A 1krs	A109	LEWC	6.0 m²
A 1krs	A111	O.WC	1.5 m²
A 1krs	A111b	VAR.	2.0 m²
A 1krs	A112	KÄYTÄVÄ/ETEINEN	73.5 m²
A 1krs	A112b	PORR. B	3.5 m²
A 1krs	A112c	PORR. H	3.5 m²
A 1krs	A113	VAR. 1	5.0 m²
A 1krs	A113b	VAR. 2	2.0 m²
A 1krs	A114	JAKOTILA	25.5 m²
A 1krs	A117	OPETTAJIENH.	24.5 m²
A 1krs	A119	SIIVOUSKESKUS	7.0 m²
A 1krs	A119b	TK2	3.0 m²
A 1krs	A120	OPP.HUOLTO	15.0 m²
A 1krs	A121	VARASTO	3.5 m²
A 1krs: 23			
Yhteensä: 23			

Tasokoordinaatio / Plankoordinaatit:
ETRS-GK26
Korkeusjärjestelmä / Höjdsystem:
N2000

URAKKALASKENTAA VARTEN 14.03.2025

rakennusluvan tunnus	k.osa/työ	korttelitila	lotit/ro
	434-464	2	64
rakennusluvanpid	piirustuslaji		juoks.no
LAAJENNUSMUUTOS	TYÖPIIRUSTUS		
rakennuskohteen nimi ja osoite	piirustuksen sisältö		mittakaavat
ISNÄS KOULUKESKUS	PUUKOULU, RAKENNUS 1		
Edontie 27, 07750 Isnäs	1. KERROS		1:50