


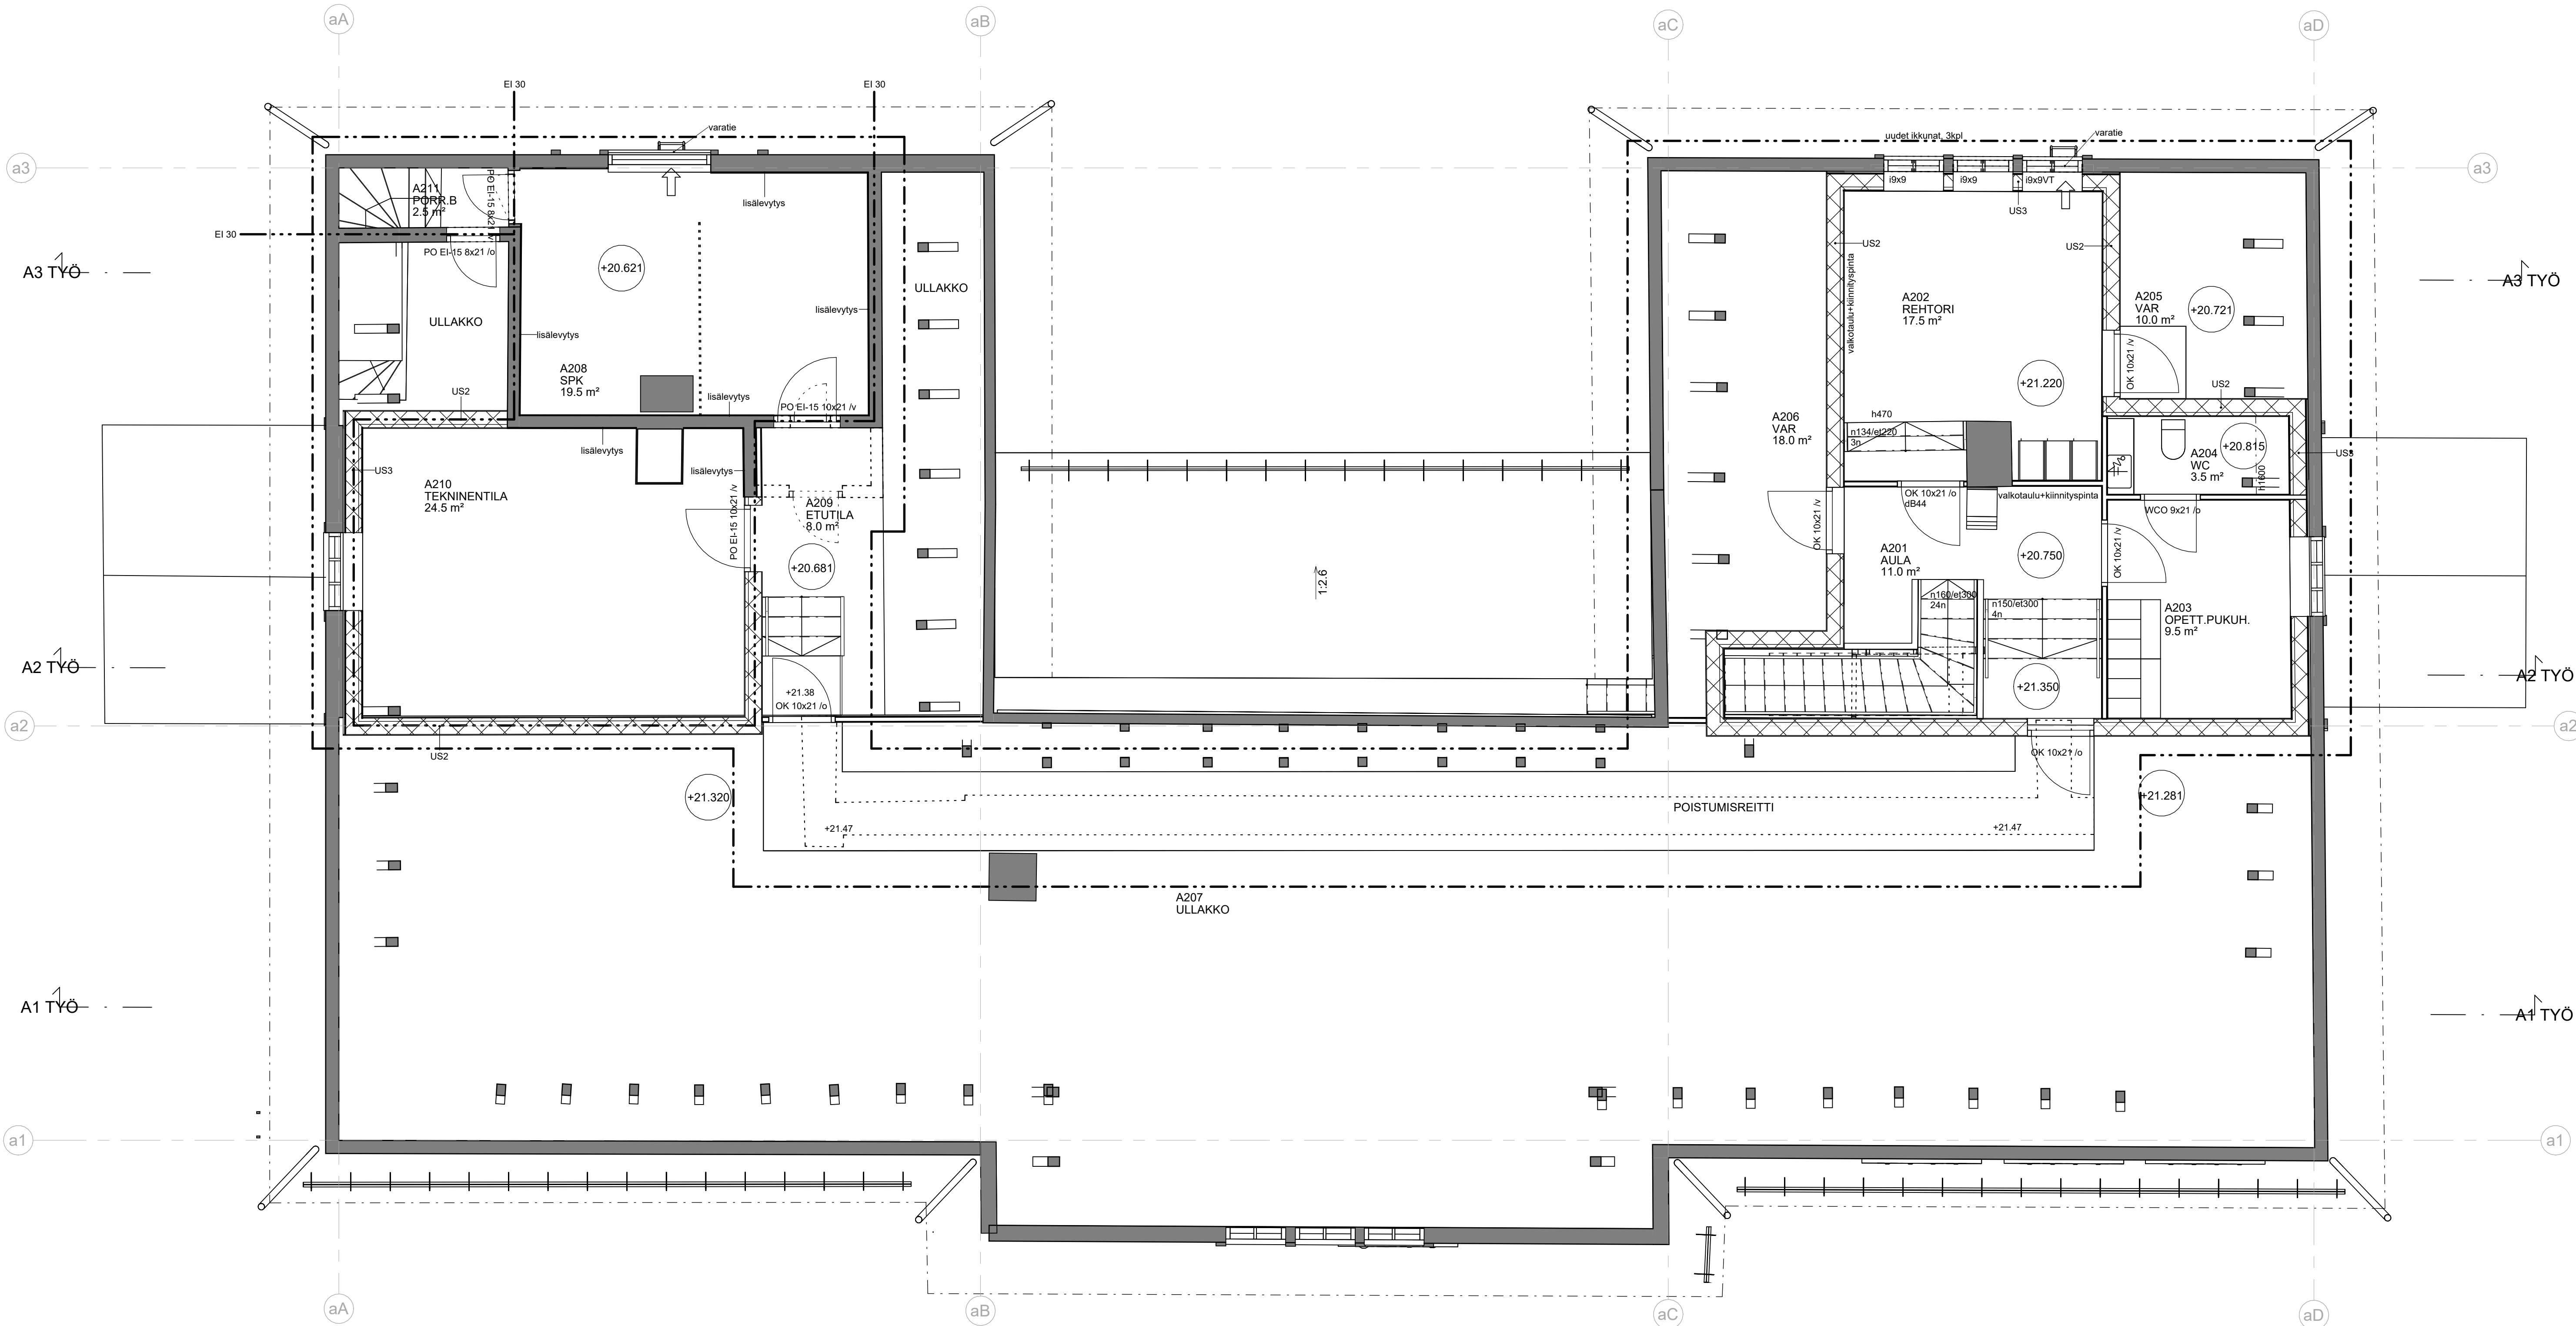

Kerros	Tilan nro	Nimi	Pinta-ala
A 2Uilakko	A201	AULA	11.0 m²
A 2Uilakko	A202	REHTORI	17.5 m²
A 2Uilakko	A203	OPETT.PUKUH.	9.5 m²
A 2Uilakko	A204	WC	3.5 m²
A 2Uilakko	A205	VAR	10.0 m²
A 2Uilakko	A206	VAR	18.0 m²
A 2Uilakko	A207	ULLAKKO	100.0 m²
A 2Uilakko	A208	SPK	19.5 m²
A 2Uilakko	A209	ETUTILA	8.0 m²
A 2Uilakko	A210	TEKNINENTILA	24.5 m²
A 2Uilakko	A211	PORR.B	2.5 m²

A 2Uilakko: 11
Yhteensä: 11

Tasokoordinaatio / Plankoordinaatio:
ETRS-GK26
Korkeusjärjestelmä / Höjdsystem:
N2000

URAKKALASKENTAA VARTEN 14.03.2025

rakennusluvan tunnus	k.osa/kylä	korttelitila	lotit/nro
434-464	434-464	2	64
rakennusluvanpid	piirustuslaji	työpiirustus	juoks.no
LAAJENNUS/ MUUTOS	TYÖPIIRUSTUS		
rakennuskohteen nimi ja osoite	piirustuksen sisältö	mittakaavat	
ISNÄS KOULUKESKUS	PUUKOULU, RAKENNUS 1		
Edontie 27, 07750 Isnäs	ULLAKKOKERROS	1:50	