



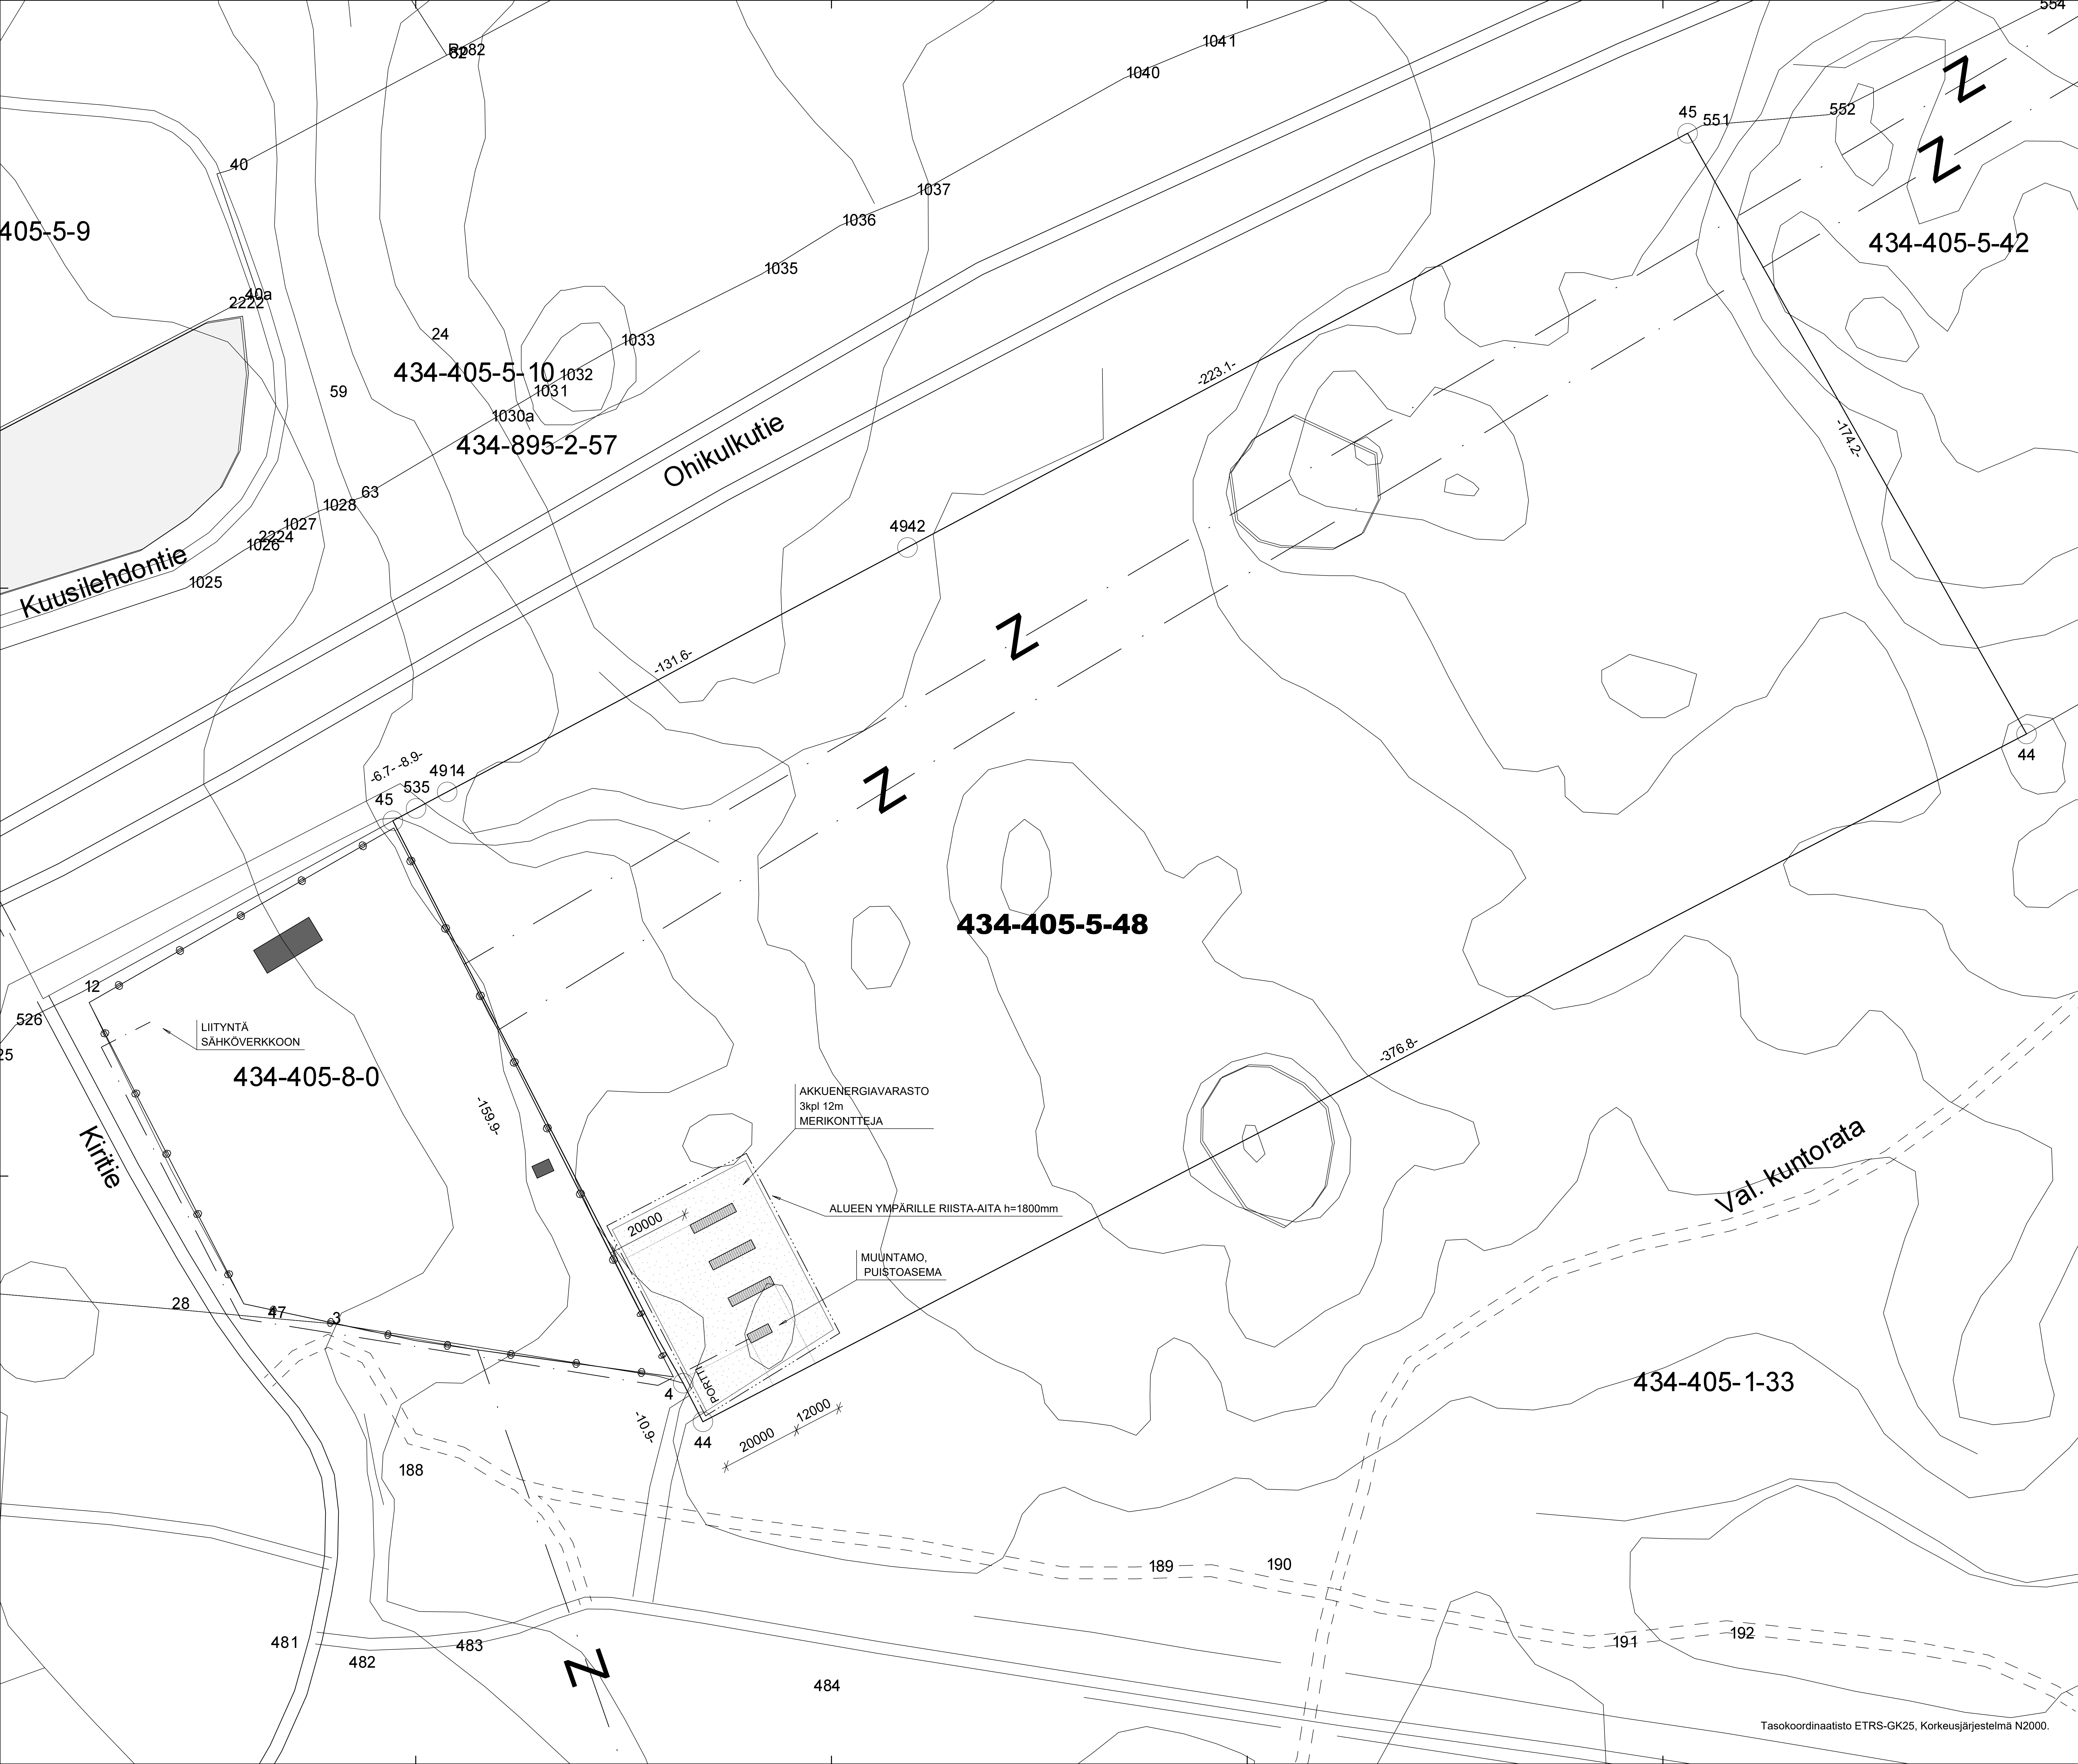

OTE KARTTAPALVELUSTA. 1:5000

Alueella on voimassa oleva osayleiskaava.
Kaavamerkintä: MT-2

POHJOINEN

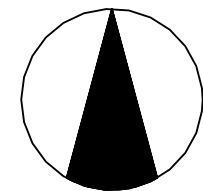

Tilan nimi: XXXXX

Tilan pinta-ala: xx.xxx ha.
Palstan pinta-ala: 6,4456 ha.

AKKUENERGIAVARASTO
Akkuteho 5MW
Sähkölaitteet 5MVA

AKKUENERGIAVARASTO
3kpl 12m MERIKONTTEJA

- kontit sijoitetaan palamattomalle alustalle (sora peti)
- sora-alue tehdään riittävän laajaksi akuston ympärille, sammutustyön mahdollistamiseksi ja palon leviämisen estämiseksi.
- toimenpidealue 2200m2
- alue aidataan ympäri riista-aidalla h=1800mm
- tien kohdalle alumiinirakenteinen portti.

Kuvaus	Konttitila	Konttien	Varustuksen erittelytiedot ja viestit	Pal. luok. n.
434-405-5-48	UUDISRAKENNUS	PAAPIIRUSTUS	AKKUENERGIAVARASTO	1:500
AKKUENERGIAVARASTO	ASEMAPIIRUSTUS			
Kintie 50				
07900 LOVIISA				
	ARK	ARK-202514-100		

Tasokoordinaatisto ETRS-GK25, Korkeusjärjestelmä N2000.