


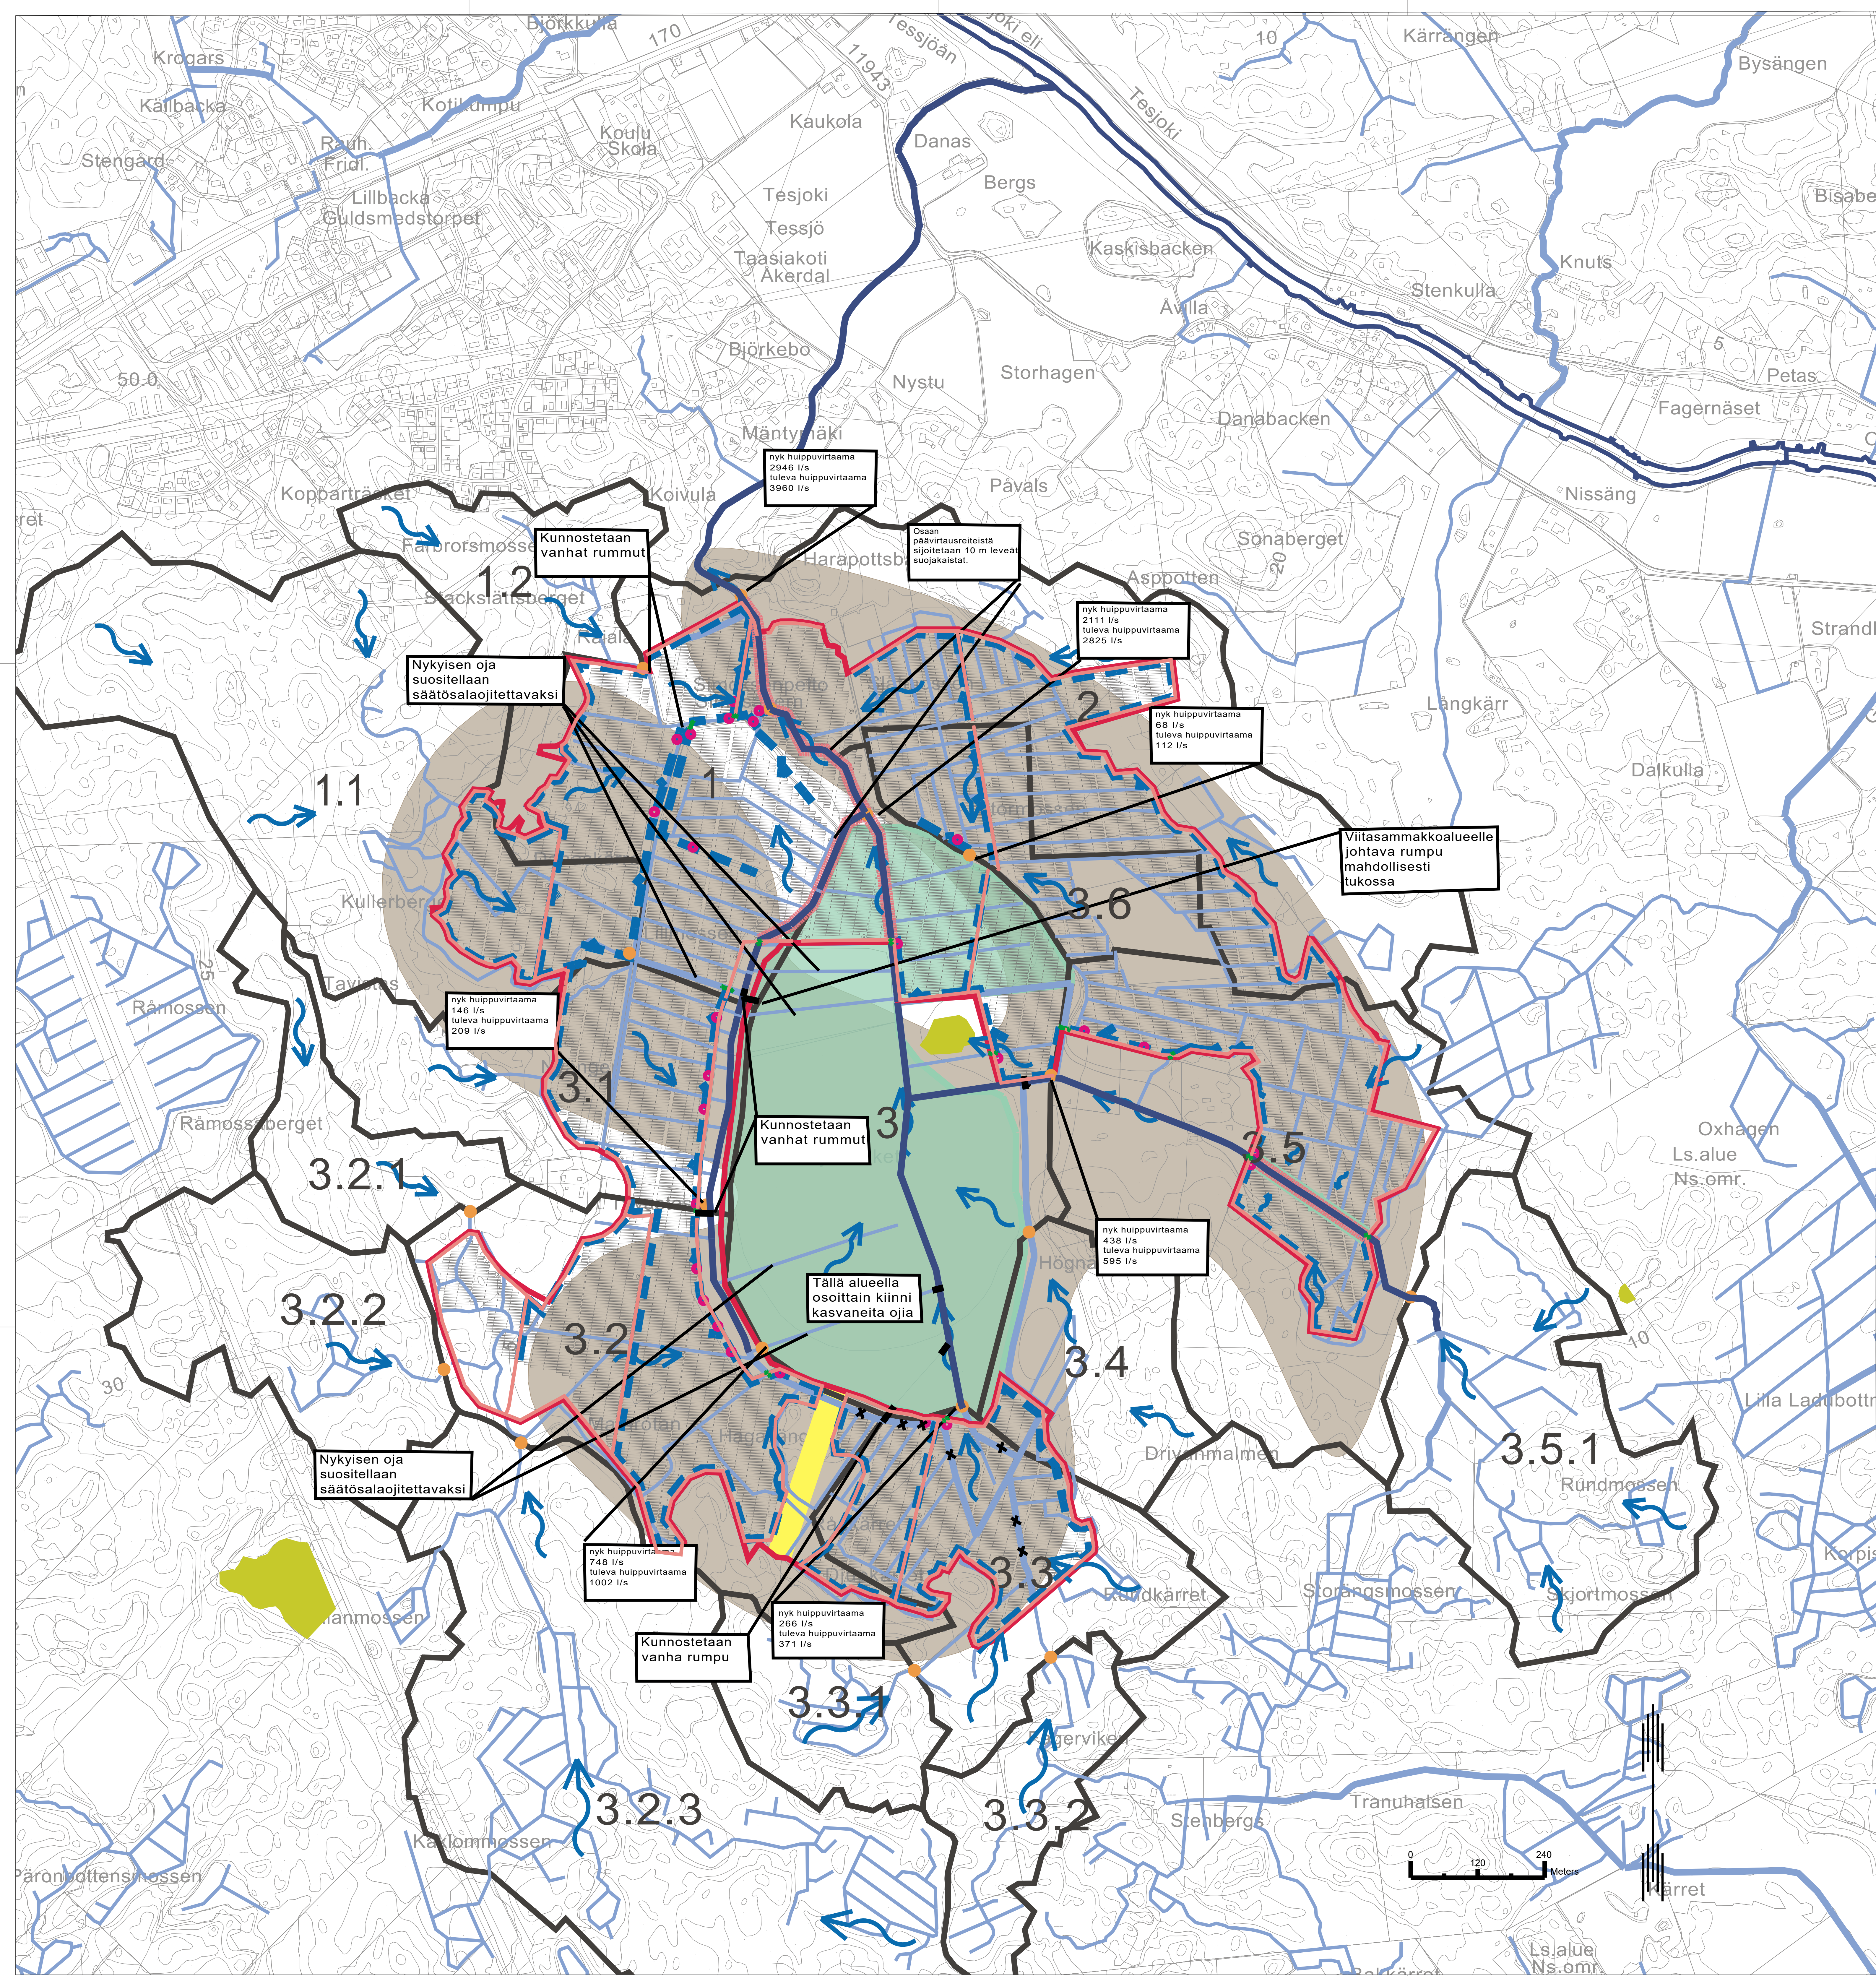

- Selitteet**
- Osalumuma-alue raja
 - Suunnittelualueen raja
 - 1.1 Osavaluma-alueiden numerointi
 - Virtaussuuntanuoli
 - Päävirtausreitti
 - Oja
 - Uusi oja
 - Työmaa-aikainen oja
 - Olemassaoleva rumpu
 - Uusi rumpu
 - Purkupiste
 - Käytöstä poistuva oja
 - Huoltotie
 - Suojavyöhykkeen raja
 - Turvealue
 - Suotopato
 - Riistakäytävä
 - Viitasammakon lisäntymisalue
 - Metsälakikohde